


序号 NO	修改说明 REVISION DESCRIPTION	设计 DESIGNED	校核 CHECKED	审核 REVIEWED	审定 APPROVED	日期 DATE

JD4  
X=3142000.893 Y=591283.634  
 $\alpha = 11^{\circ}14'34''$  (R)  
T = 88.58  
E = 4.35  
R1 = 900.00 Ly1 = 176.60  
L = 176.60

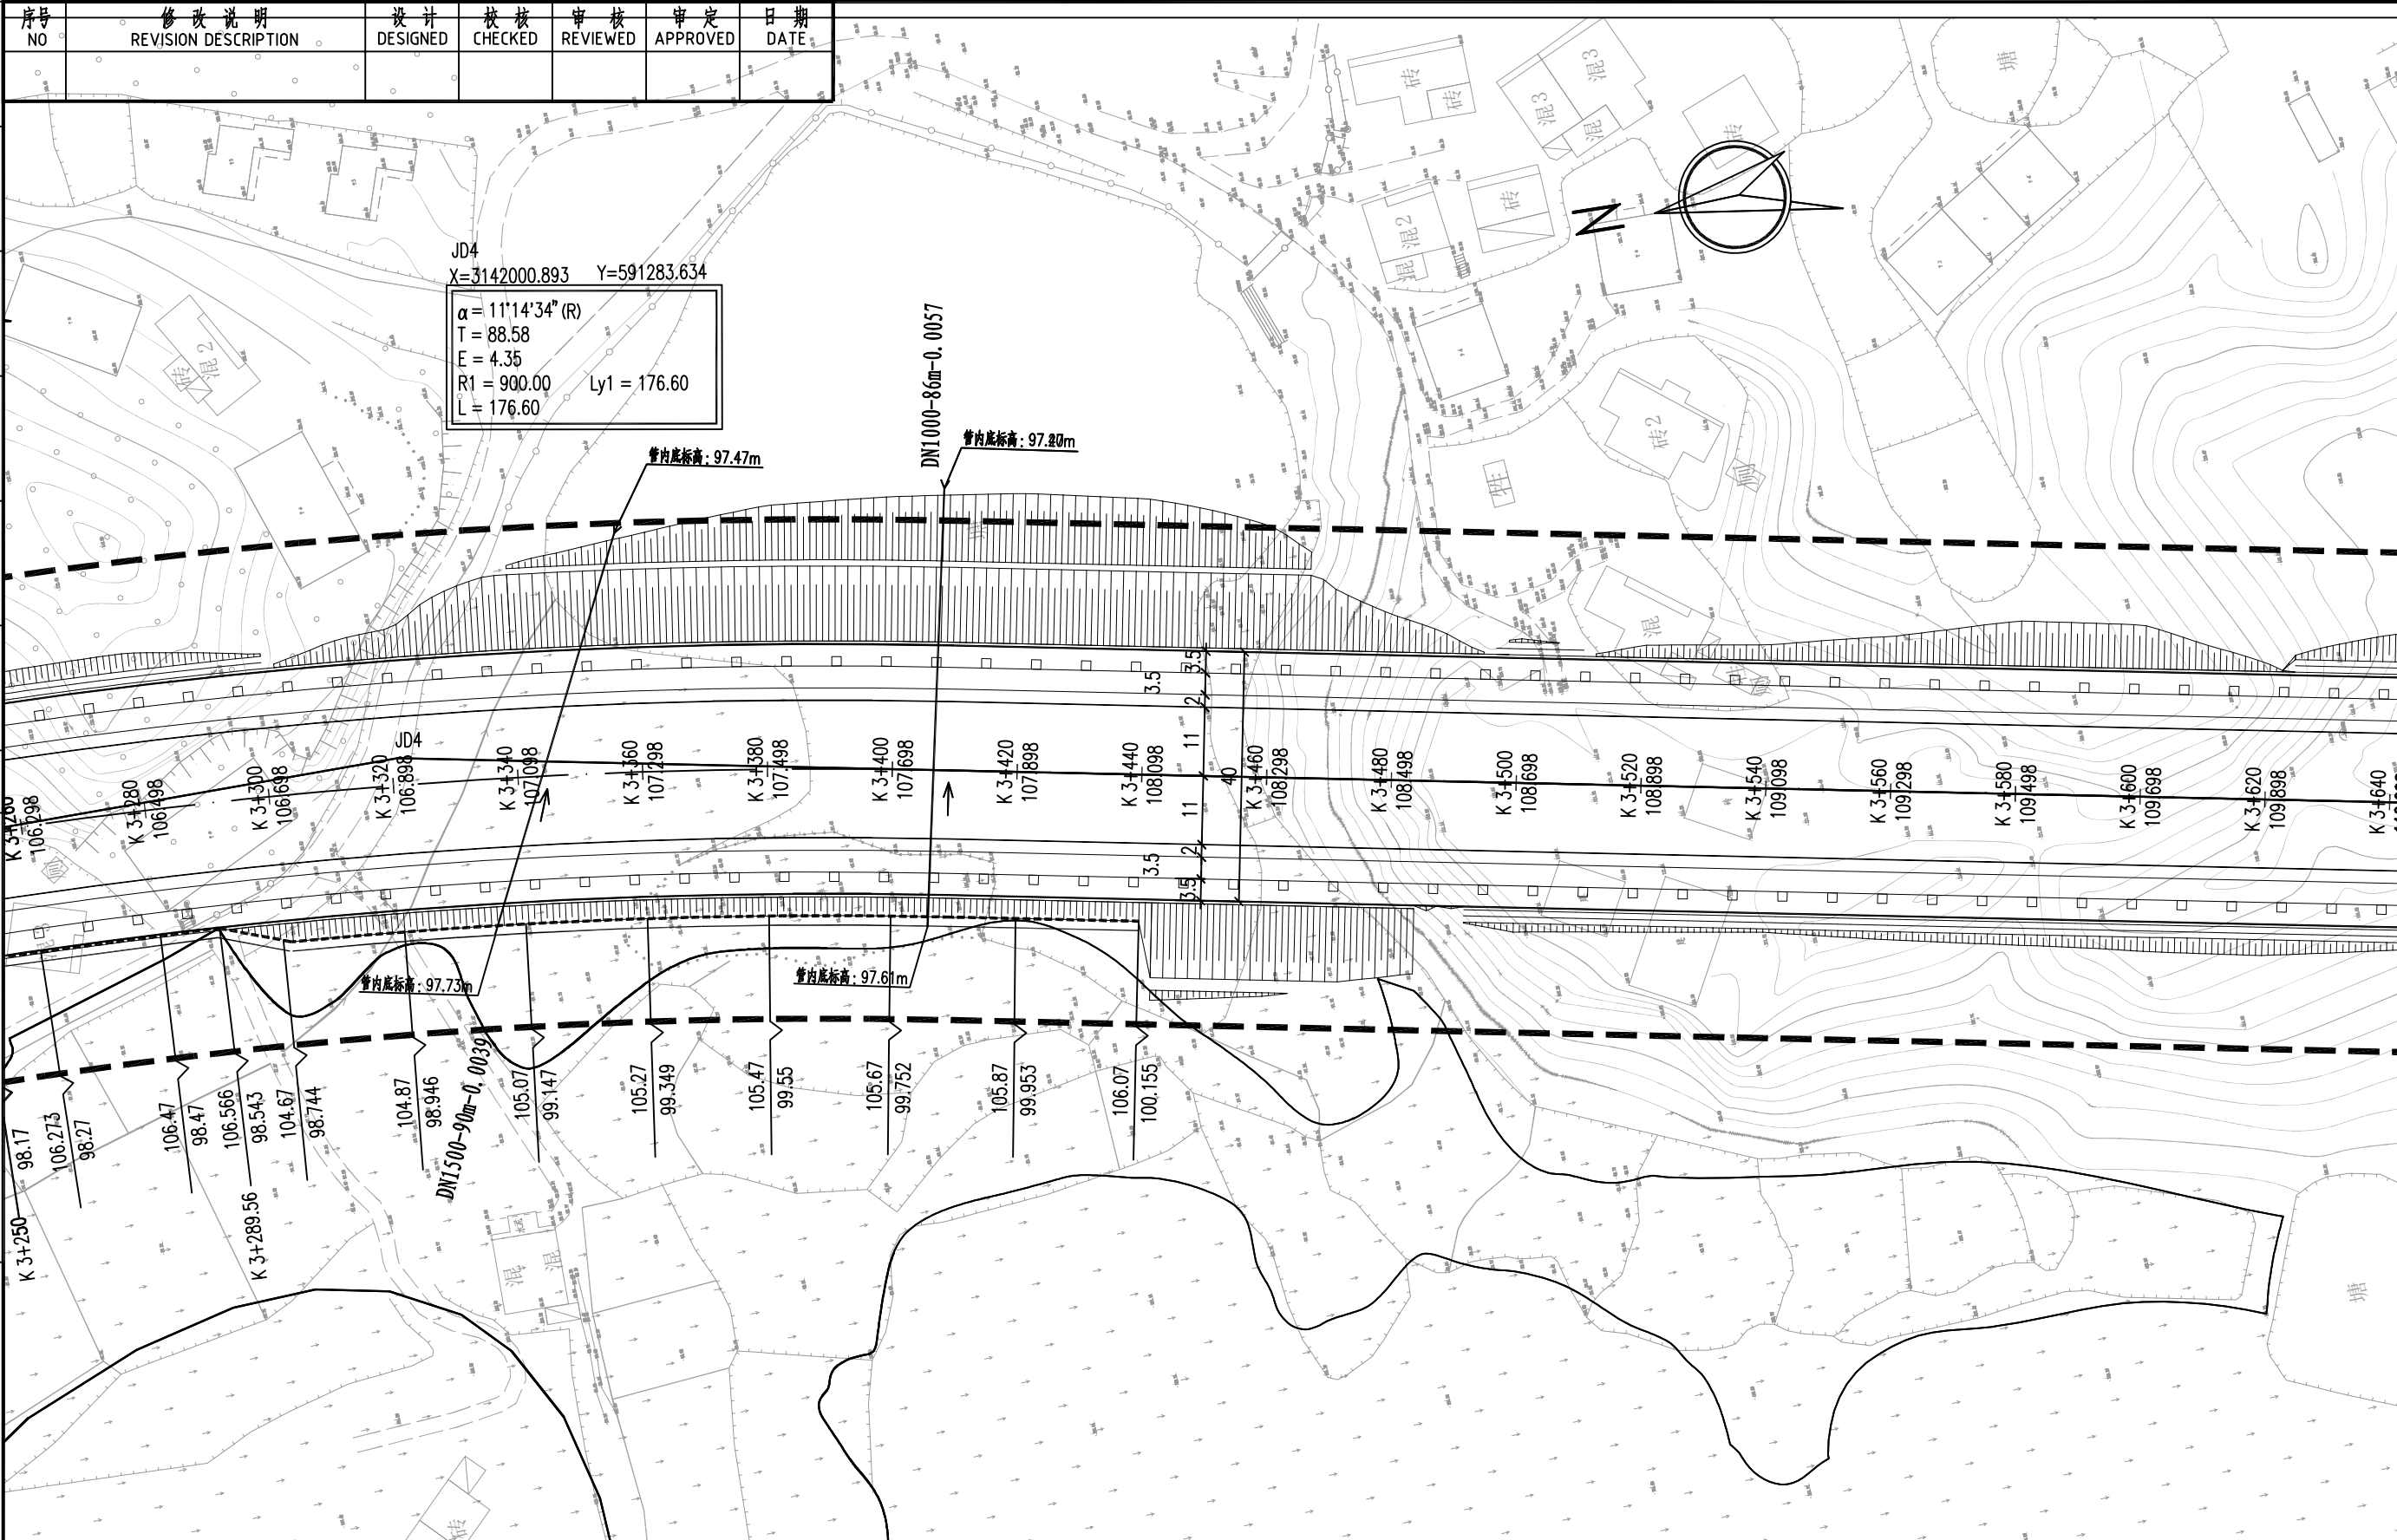

专业 SPECI.  
签名 SIGNA.  
日期 DATE

会签  
JOINT APPROVAL

注册师  
REGISTERED ENGINEER

注册师 REGISTERED ENGINEER		
审定 APPROVED		
审核 REVIEWED	许乐平	
校核 CHECKED	李辉	
设计 DESIGNED	李鹏程	

子项名称 DIVISION	道路	二维码 CODE	
所属图号 REF. NO		图幅 SIZE	A3
阶段 PHASE	施工图设计	比例 SCALE	
专业 SPECIALTY	道路	日期 DATE	2021.04


业主 CLIENT	江西省现代路桥工程集团有限公司
图名 DWG TITLE:	道路平面图(十二)

项目名称 PROJECT	上饶市广信区旭日南大道(志敏大道至G320国道)工程项目
图号 DWG NO	2A21B24DD0401RD1AA1-028

中国瑞林工程技术股份有限公司  
China Nerin Engineering Co.,Ltd.

序号 NO	修改说明 REVISION DESCRIPTION	设计 DESIGNED	校核 CHECKED	审核 REVIEWED	审定 APPROVED	日期 DATE

专业 SPECI.  
签名 SIGNA.  
日期 DATE  
余林程  
JOINT APPROVAL

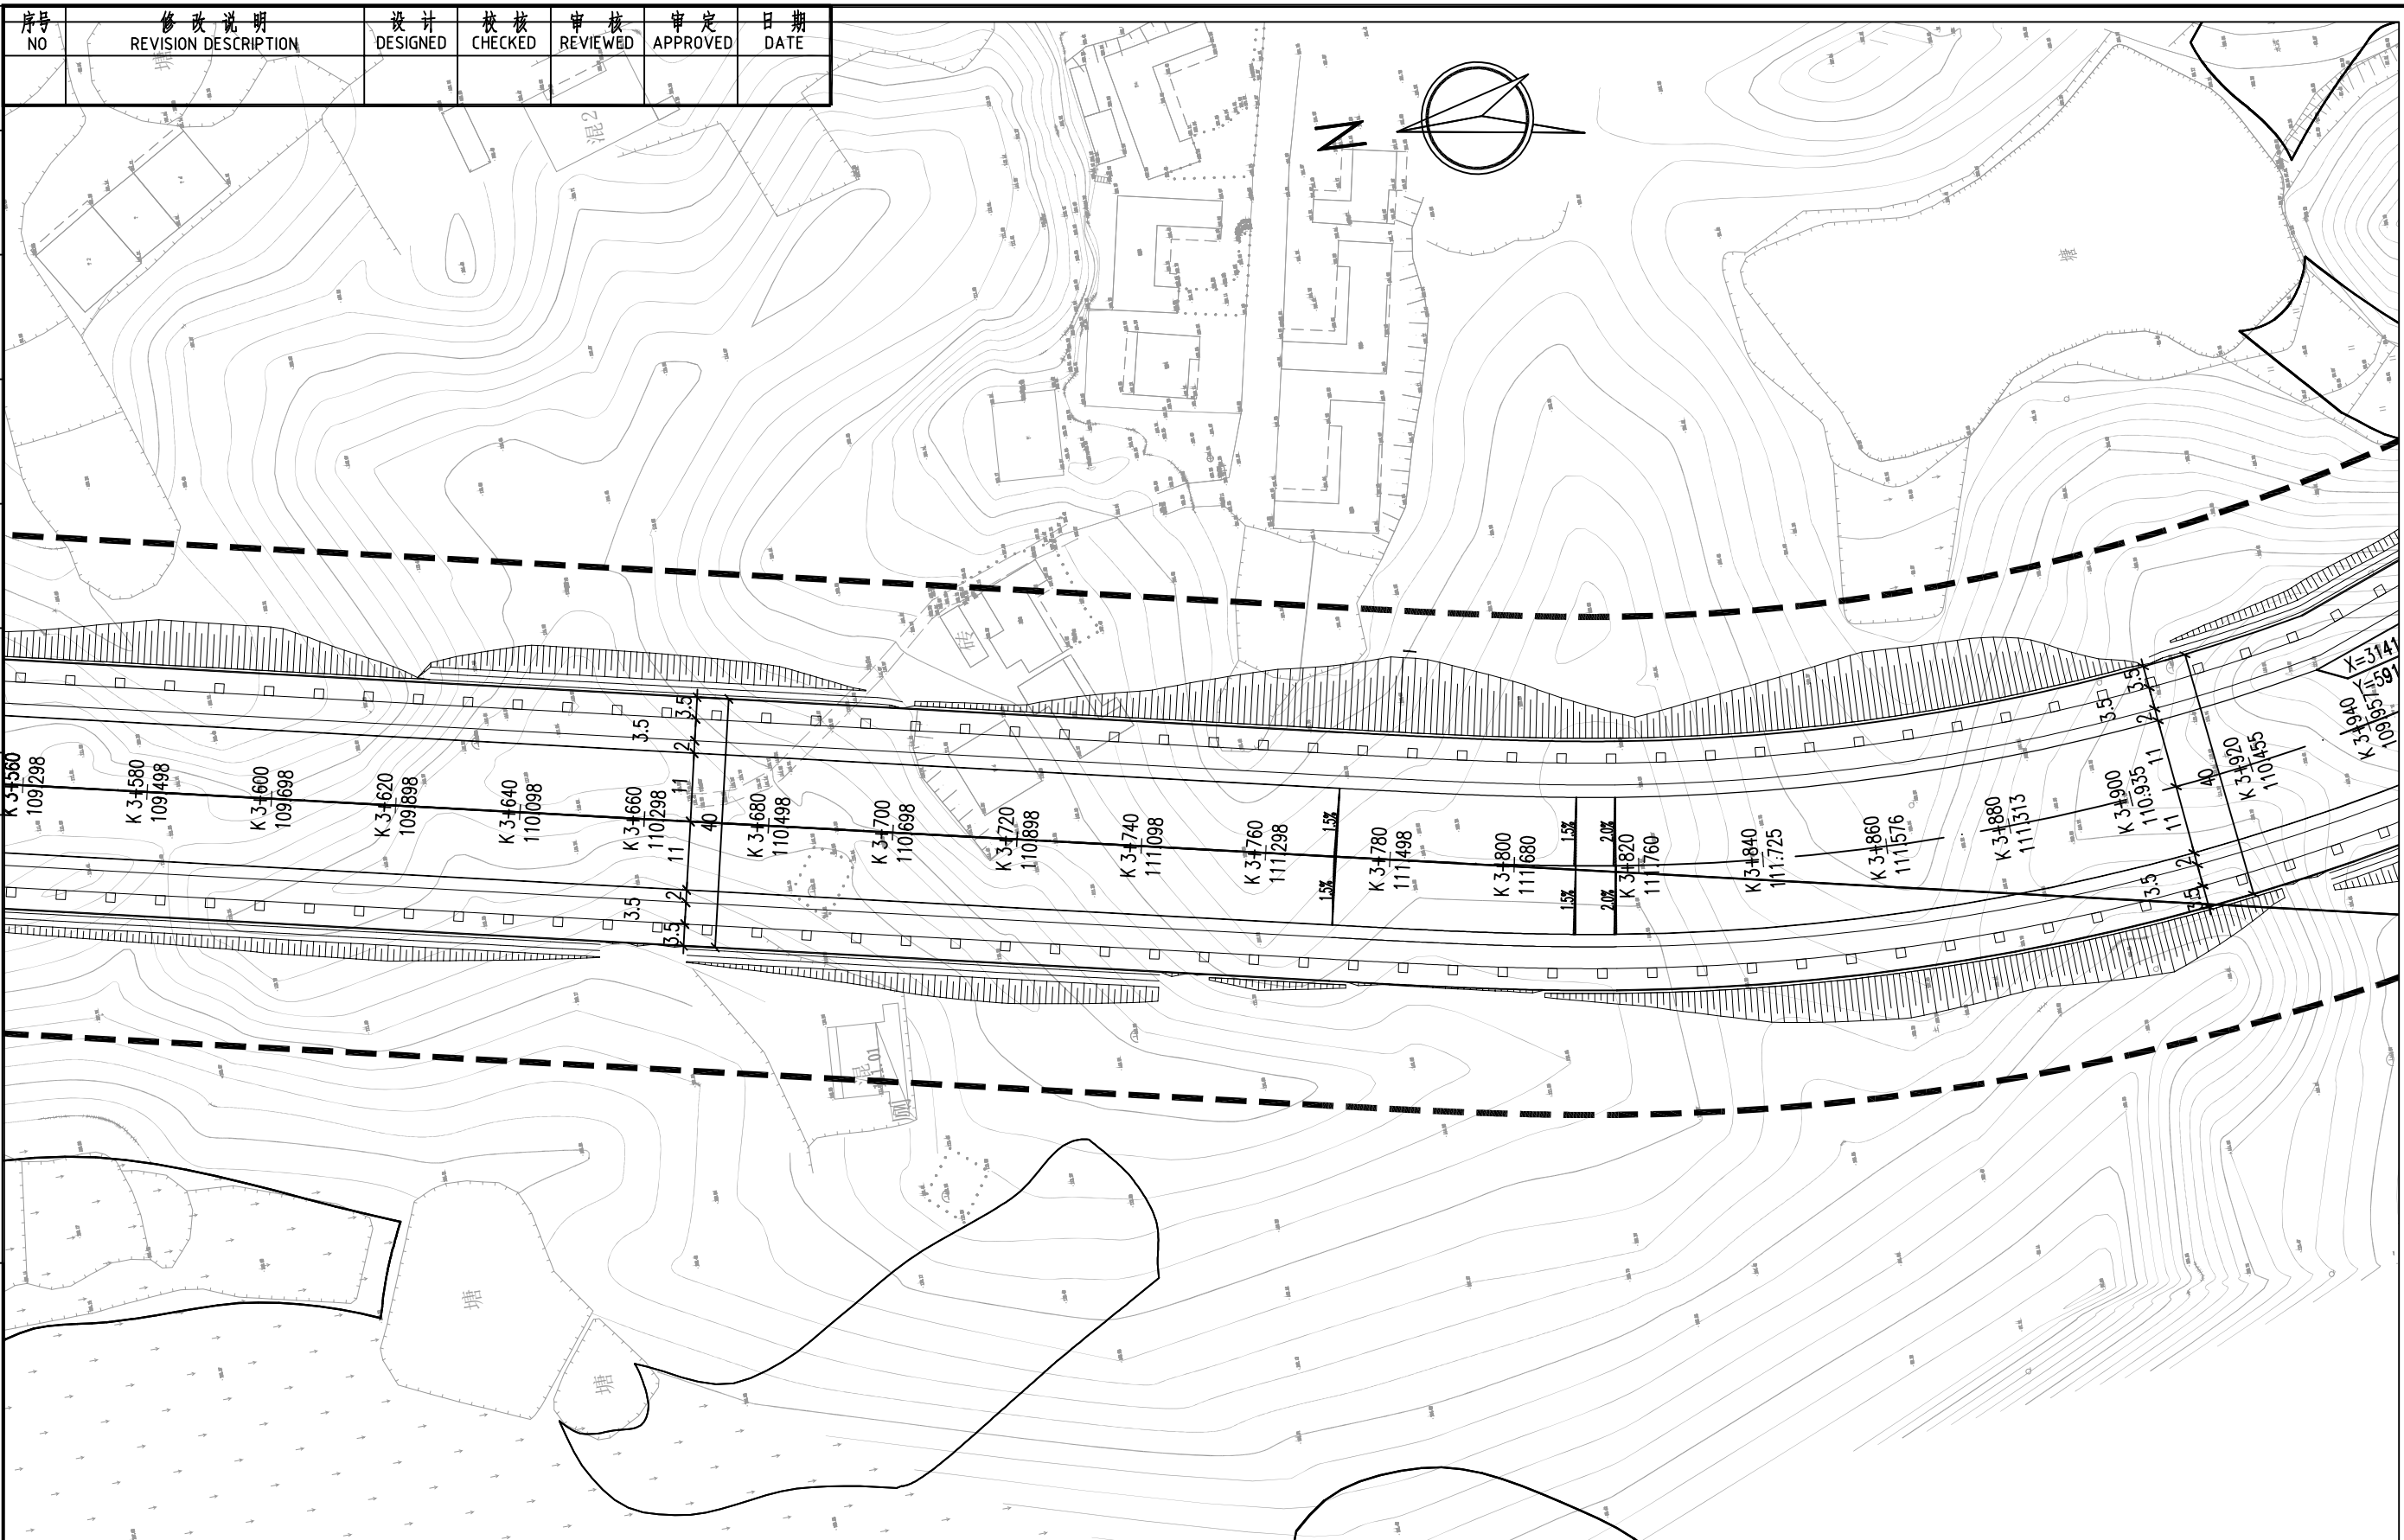

注册  
REGISTERED ENGINEER  
审定  
APPROVED  
审核  
REVIEWED  
校核  
CHECKED  
设计  
DESIGNED

注册 REGISTERED ENGINEER			
审定 APPROVED			
审核 REVIEWED	许乐平		
校核 CHECKED	李辉		
设计 DESIGNED	李鹏程		


子项名称 DIVISION	道路	二维码 CODE	
所属图号 REF. NO		图幅 SIZE	A3
阶段 PHASE	施工图设计	比例 SCALE	
专业 SPECIALTY	道路	日期 DATE	2021.04

业主 CLIENT	江西省现代路桥工程集团有限公司
图名: DWG TITLE:	道路平面图(十三)

项目名称 PROJECT	上饶市广信区旭日南大道(志敏大道至G320国道)工程项目
图号 DWG NO	2A21B24DD0401RD1AA1-029

序号 NO	修改说明 REVISION DESCRIPTION	设计 DESIGNED	校核 CHECKED	审核 REVIEWED	审定 APPROVED	日期 DATE

专业 SPECI.  
签名 SIGNA.  
日期 DATE  
会签  
JOINT APPROVAL

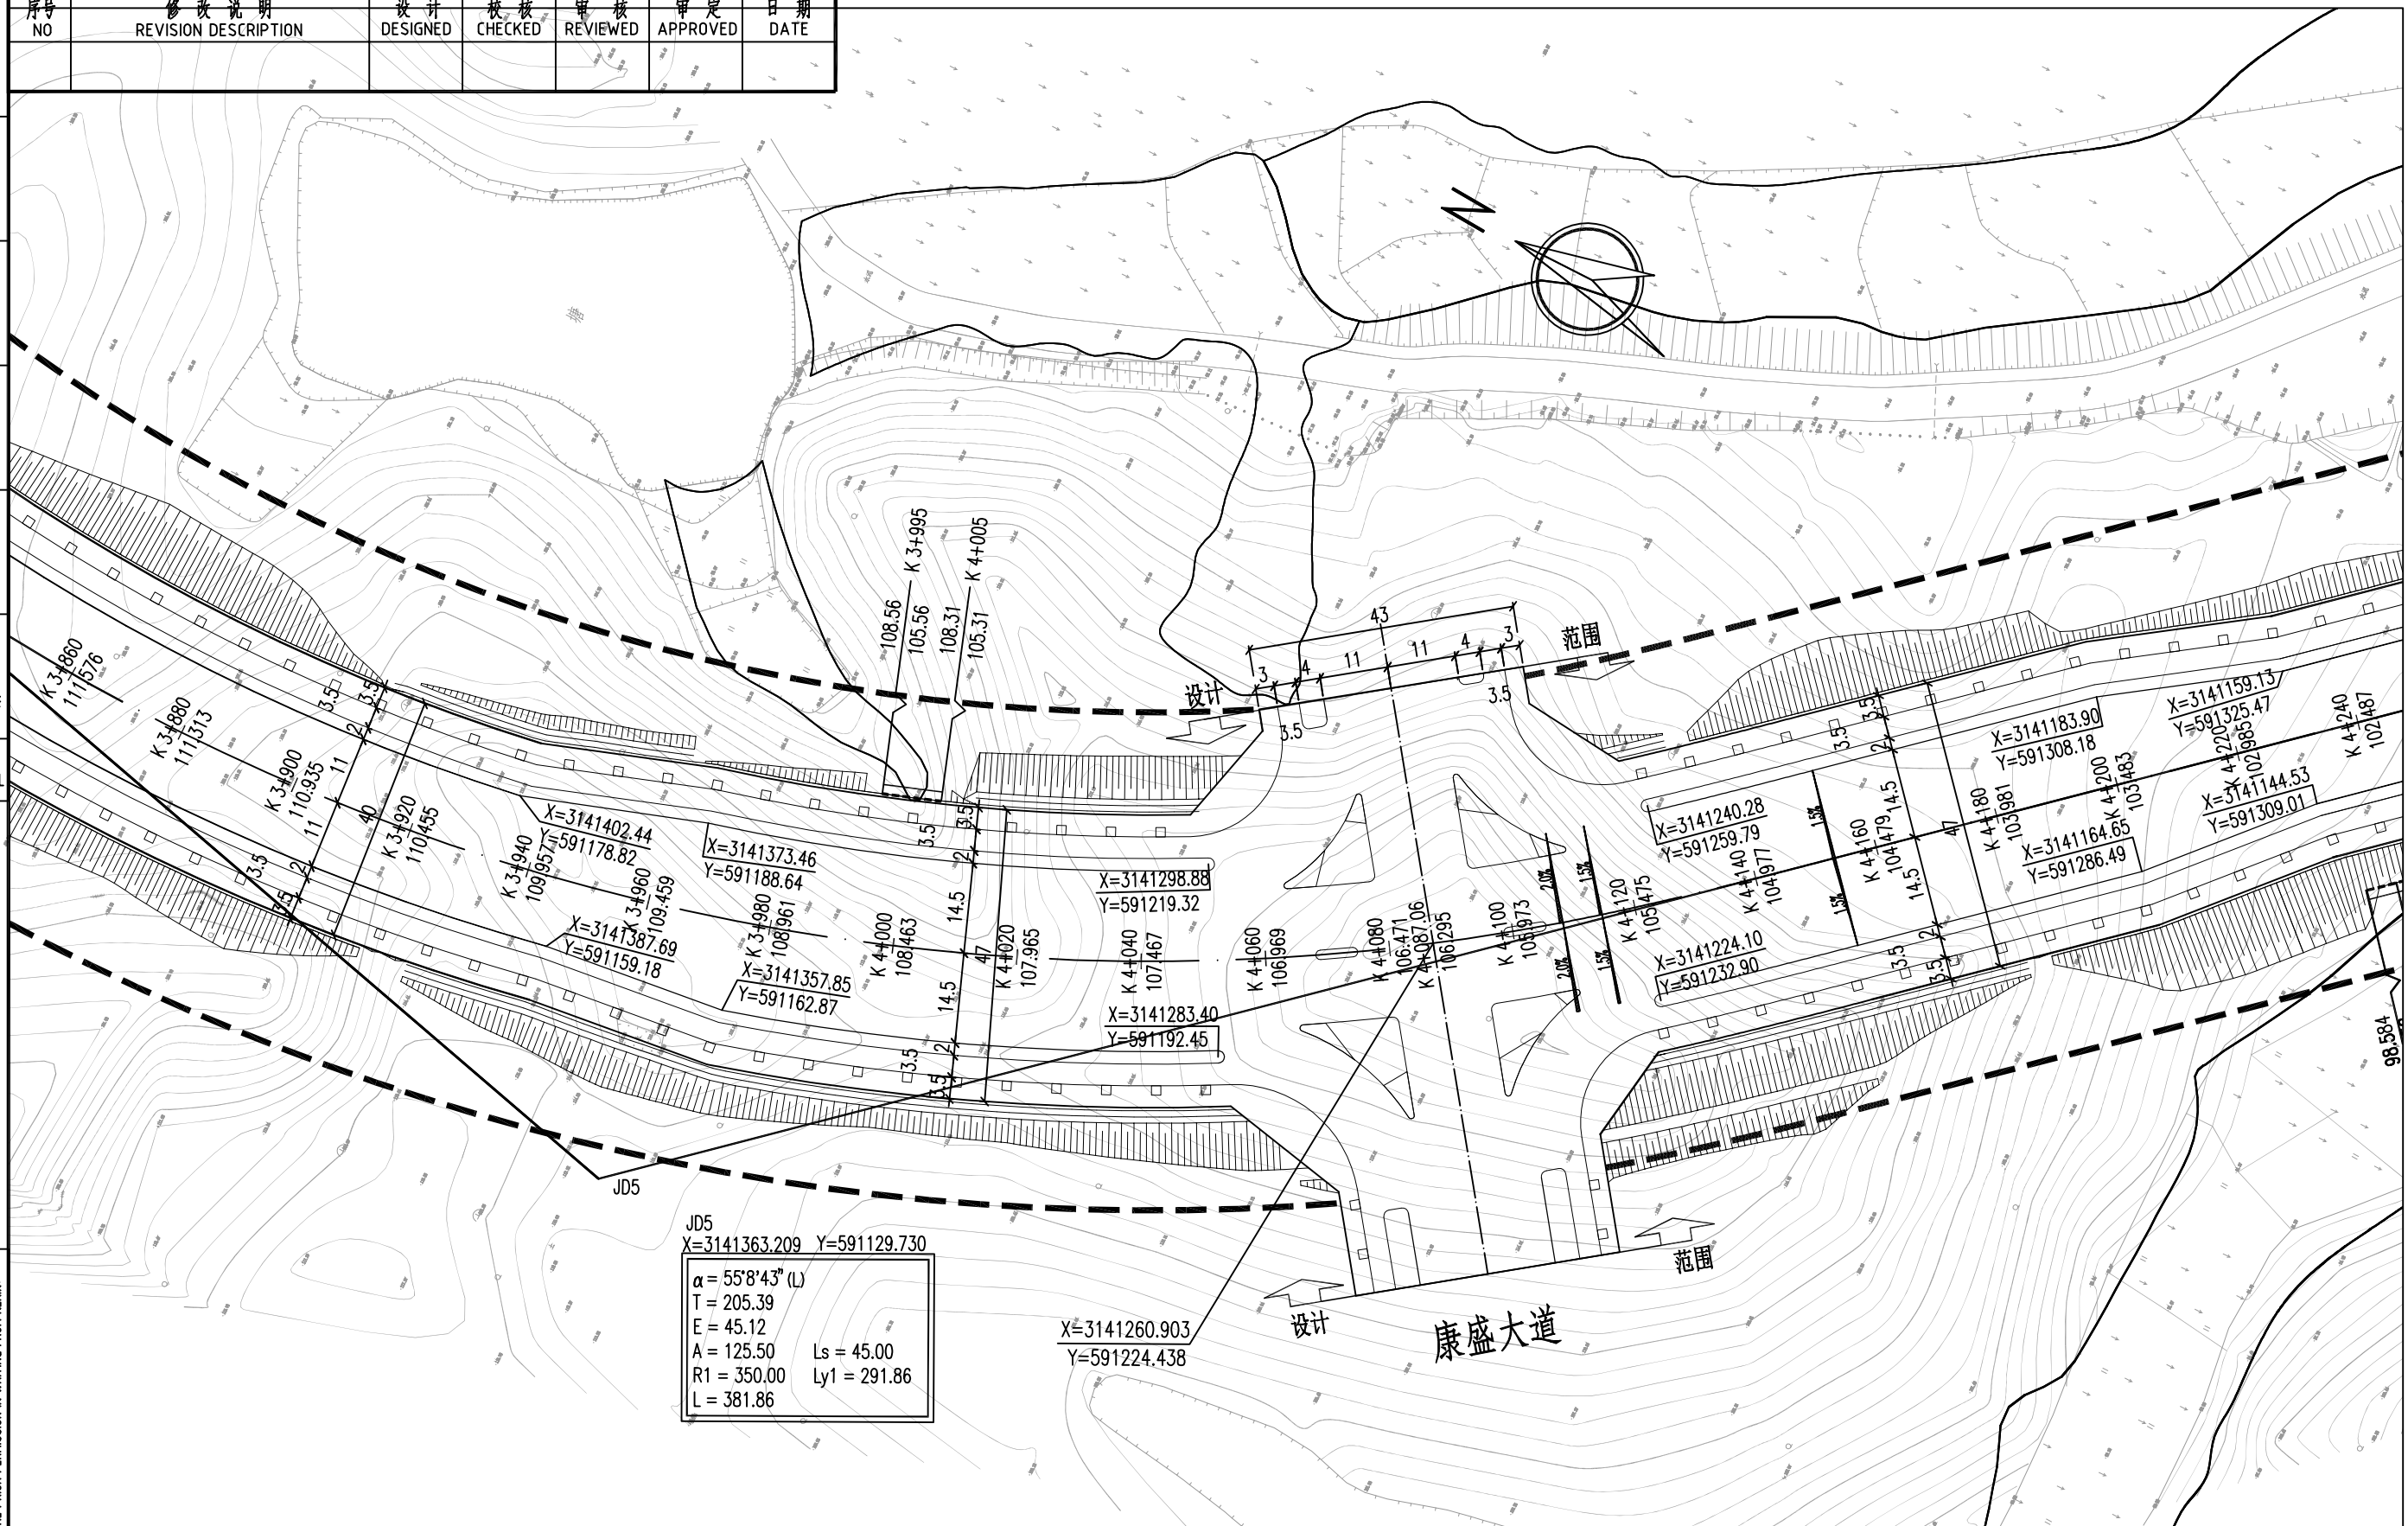


JD5  
X=3141363.209 Y=591129.730  
 $\alpha = 55^{\circ}8'43''$  (L)  
 T = 205.39  
 E = 45.12  
 A = 125.50 Ls = 45.00  
 R1 = 350.00 Ly1 = 291.86  
 L = 381.86

注册师  
REGISTERED ENGINEER  
 审定  
APPROVED  
 审核  
REVIEWED  
 校核  
CHECKED  
 设计  
DESIGNED

注册师 REGISTERED ENGINEER		子项名称 DIVISION	道路	二维码 CODE		业主 CLIENT	江西省现代路桥工程集团有限公司	中国瑞林工程技术股份有限公司 China Nerin Engineering Co., Ltd.	项目名称 PROJECT	上饶市广信区旭日南大道(志敏大道至G320国道)工程项目
审定 APPROVED		所属图号 REF. NO		图幅 SIZE	A3	图名 DWG TITLE:	道路平面图(十四)		图号 DWG NO	2A21B24DD0401RD1AA1-030
审核 REVIEWED	许乐平	阶段 PHASE	施工图设计	比例 SCALE						
校核 CHECKED	李辉	专业 SPECIALTY	道路	日期 DATE	2021.04					
设计 DESIGNED	李鹏程									

序号 NO	修改说明 REVISION DESCRIPTION	设计 DESIGNED	校核 CHECKED	审核 REVIEWED	审定 APPROVED	日期 DATE

专业 SPECI.  
签名 SIGNA.  
日期 DATE  
余祥隆  
JOINT APPROVAL

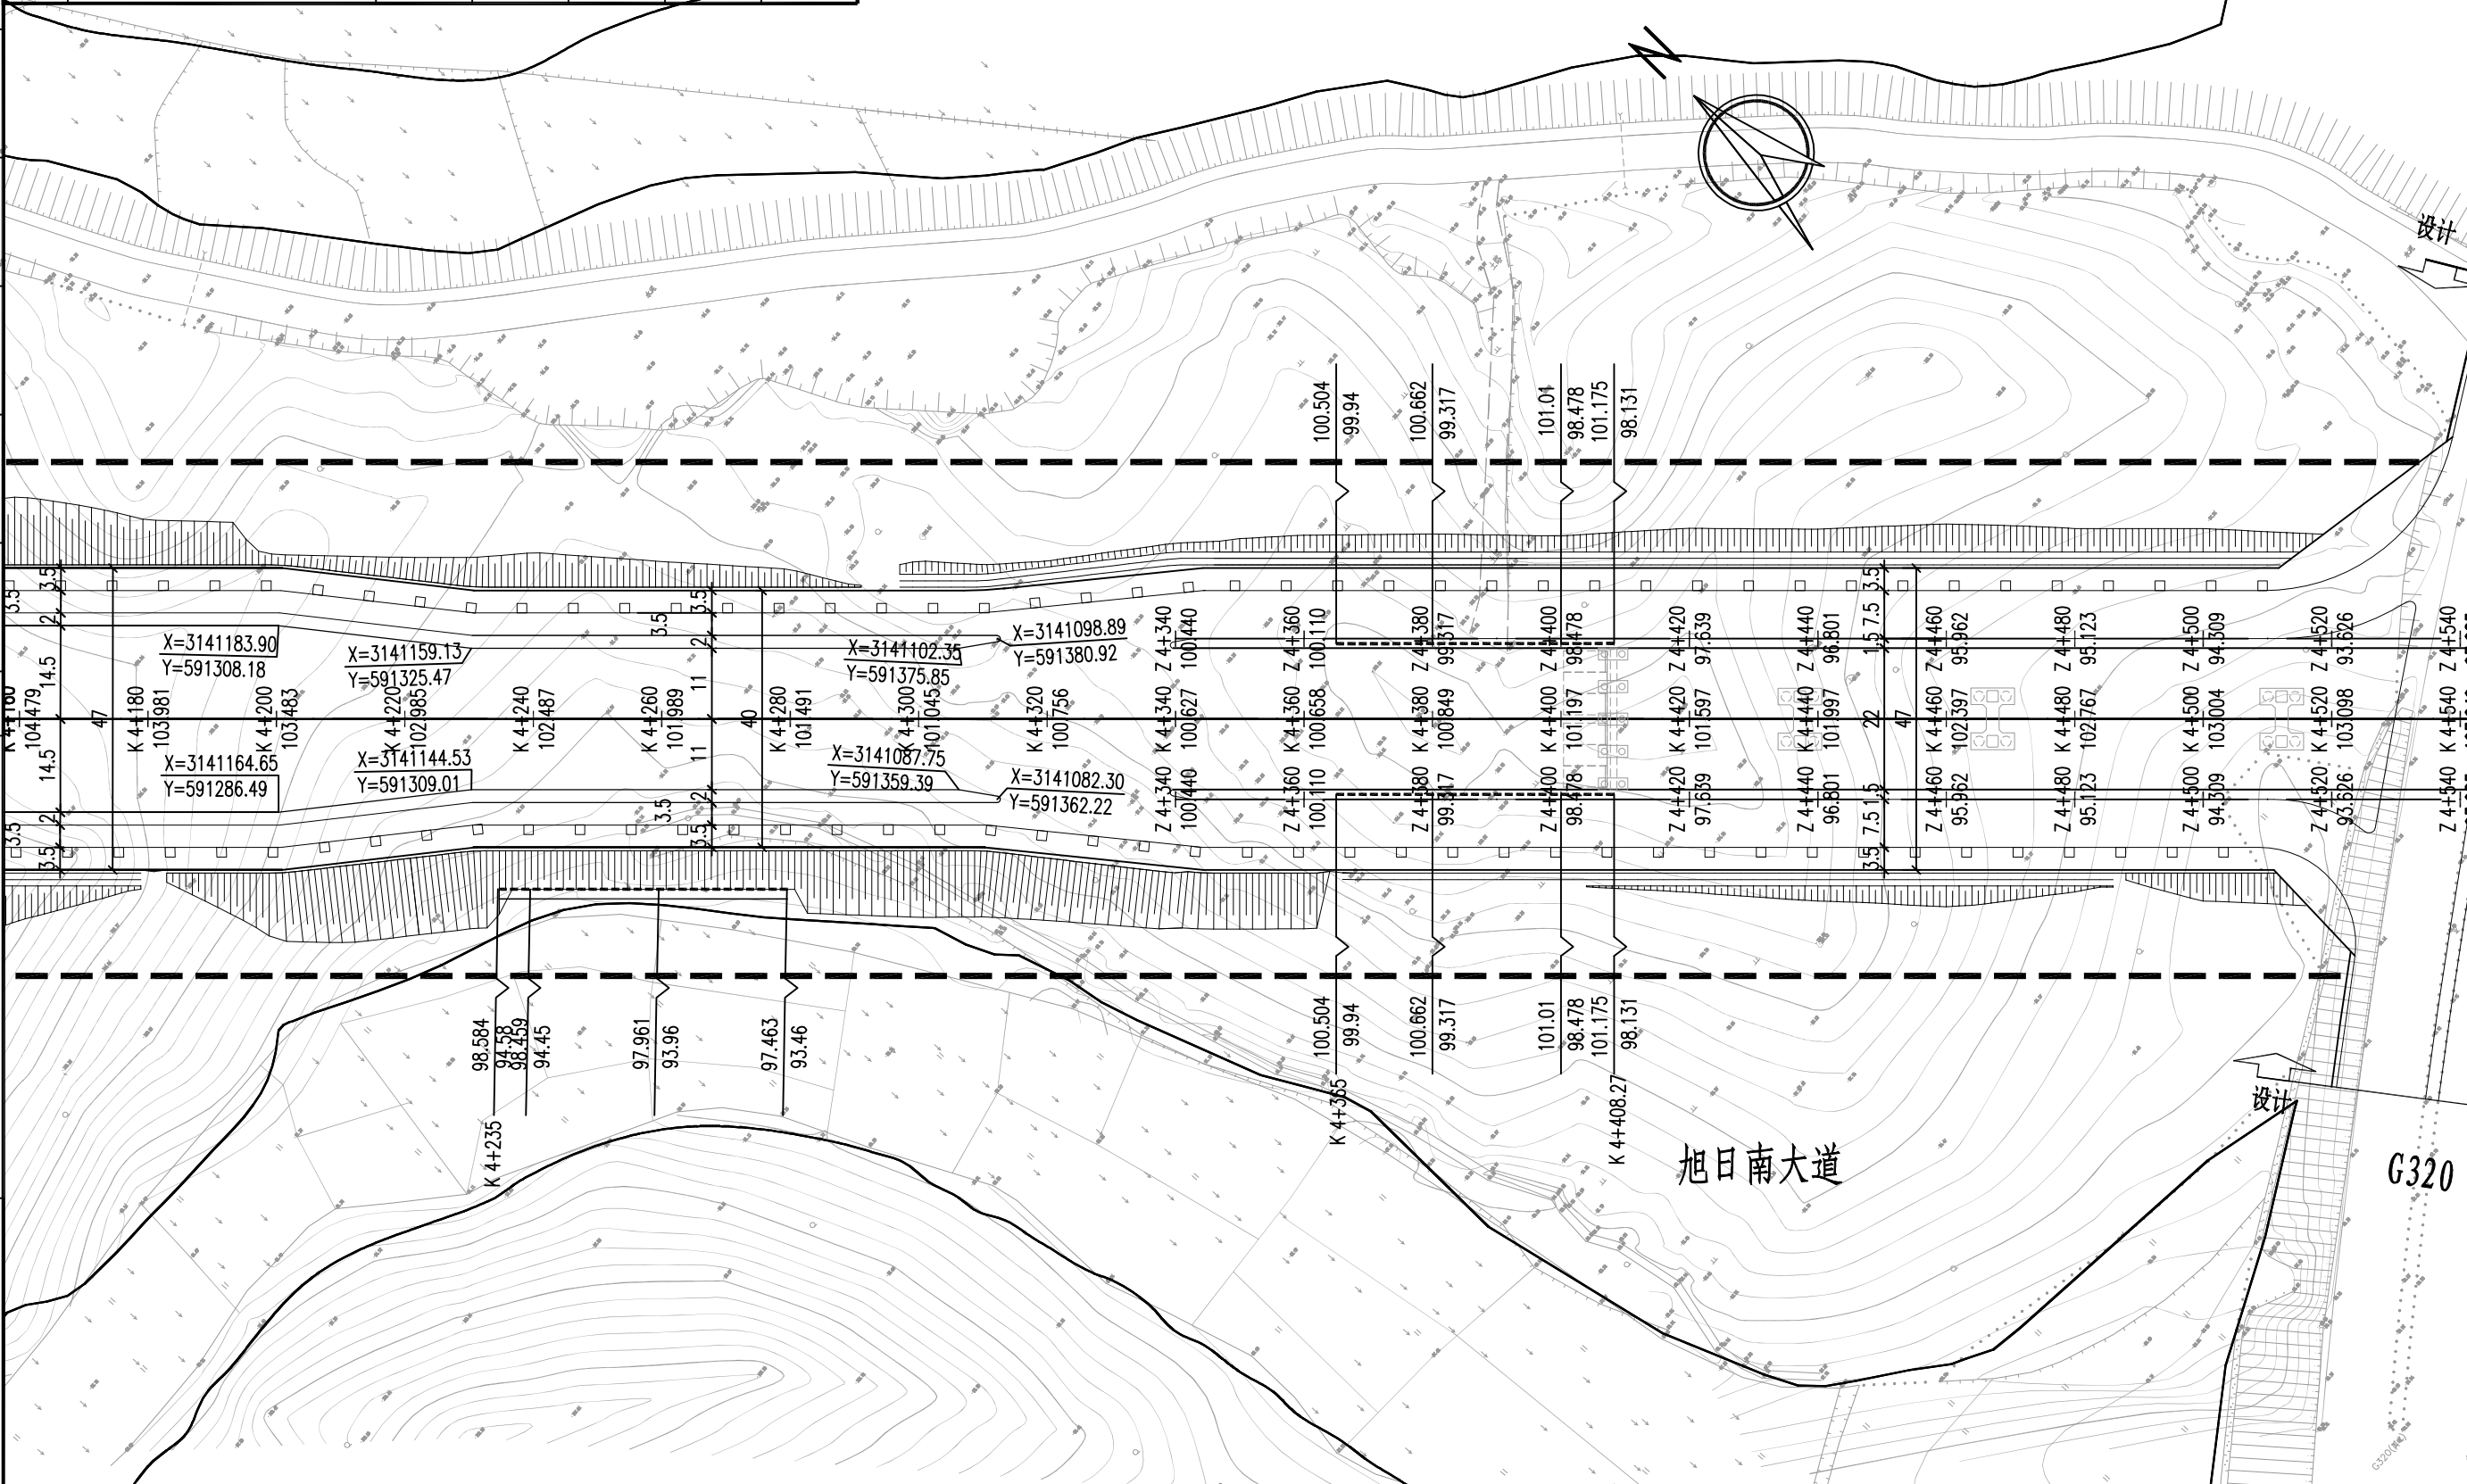

注册  
REGISTERED ENGINEER  
审定  
APPROVED  
审核  
REVIEWED  
校核  
CHECKED  
设计  
DESIGNED

注册		子项名称 DIVISION	道路
审定		所属图号 REF. NO	
审核	许乐平	阶段 PHASE	施工图设计
校核	李辉	专业 SPECIALTY	道路
设计	李鹏程		

二维码 CODE		业主 CLIENT	江西省现代路桥工程集团有限公司
图幅 SIZE	A3	图名 DWG TITLE:	道路平面图(十五)
比例 SCALE			
日期 DATE	2021.04		


注册师		子项名称	道路
审定		所属图号	
审核	许乐平	阶段	施工图设计
校核	李辉	专业	道路
设计	李鹏程		

项目名称 PROJECT	上饶市广信区旭日南大道(志敏大道至G320国道)工程项目	
图号 DWG NO	2A21B24DD0401RD1AA1-031	0

施工图未加盖“中国瑞林工程技术股份有限公司出图专用章”(红色)无效

序号 NO	修改说明 REVISION DESCRIPTION	设计 DESIGNED	校核 CHECKED	审核 REVIEWED	审定 APPROVED	日期 DATE

专业 SPECI.  
姓名 SIGNA.  
日期 DATE  
会签  
JOINT APPROVAL

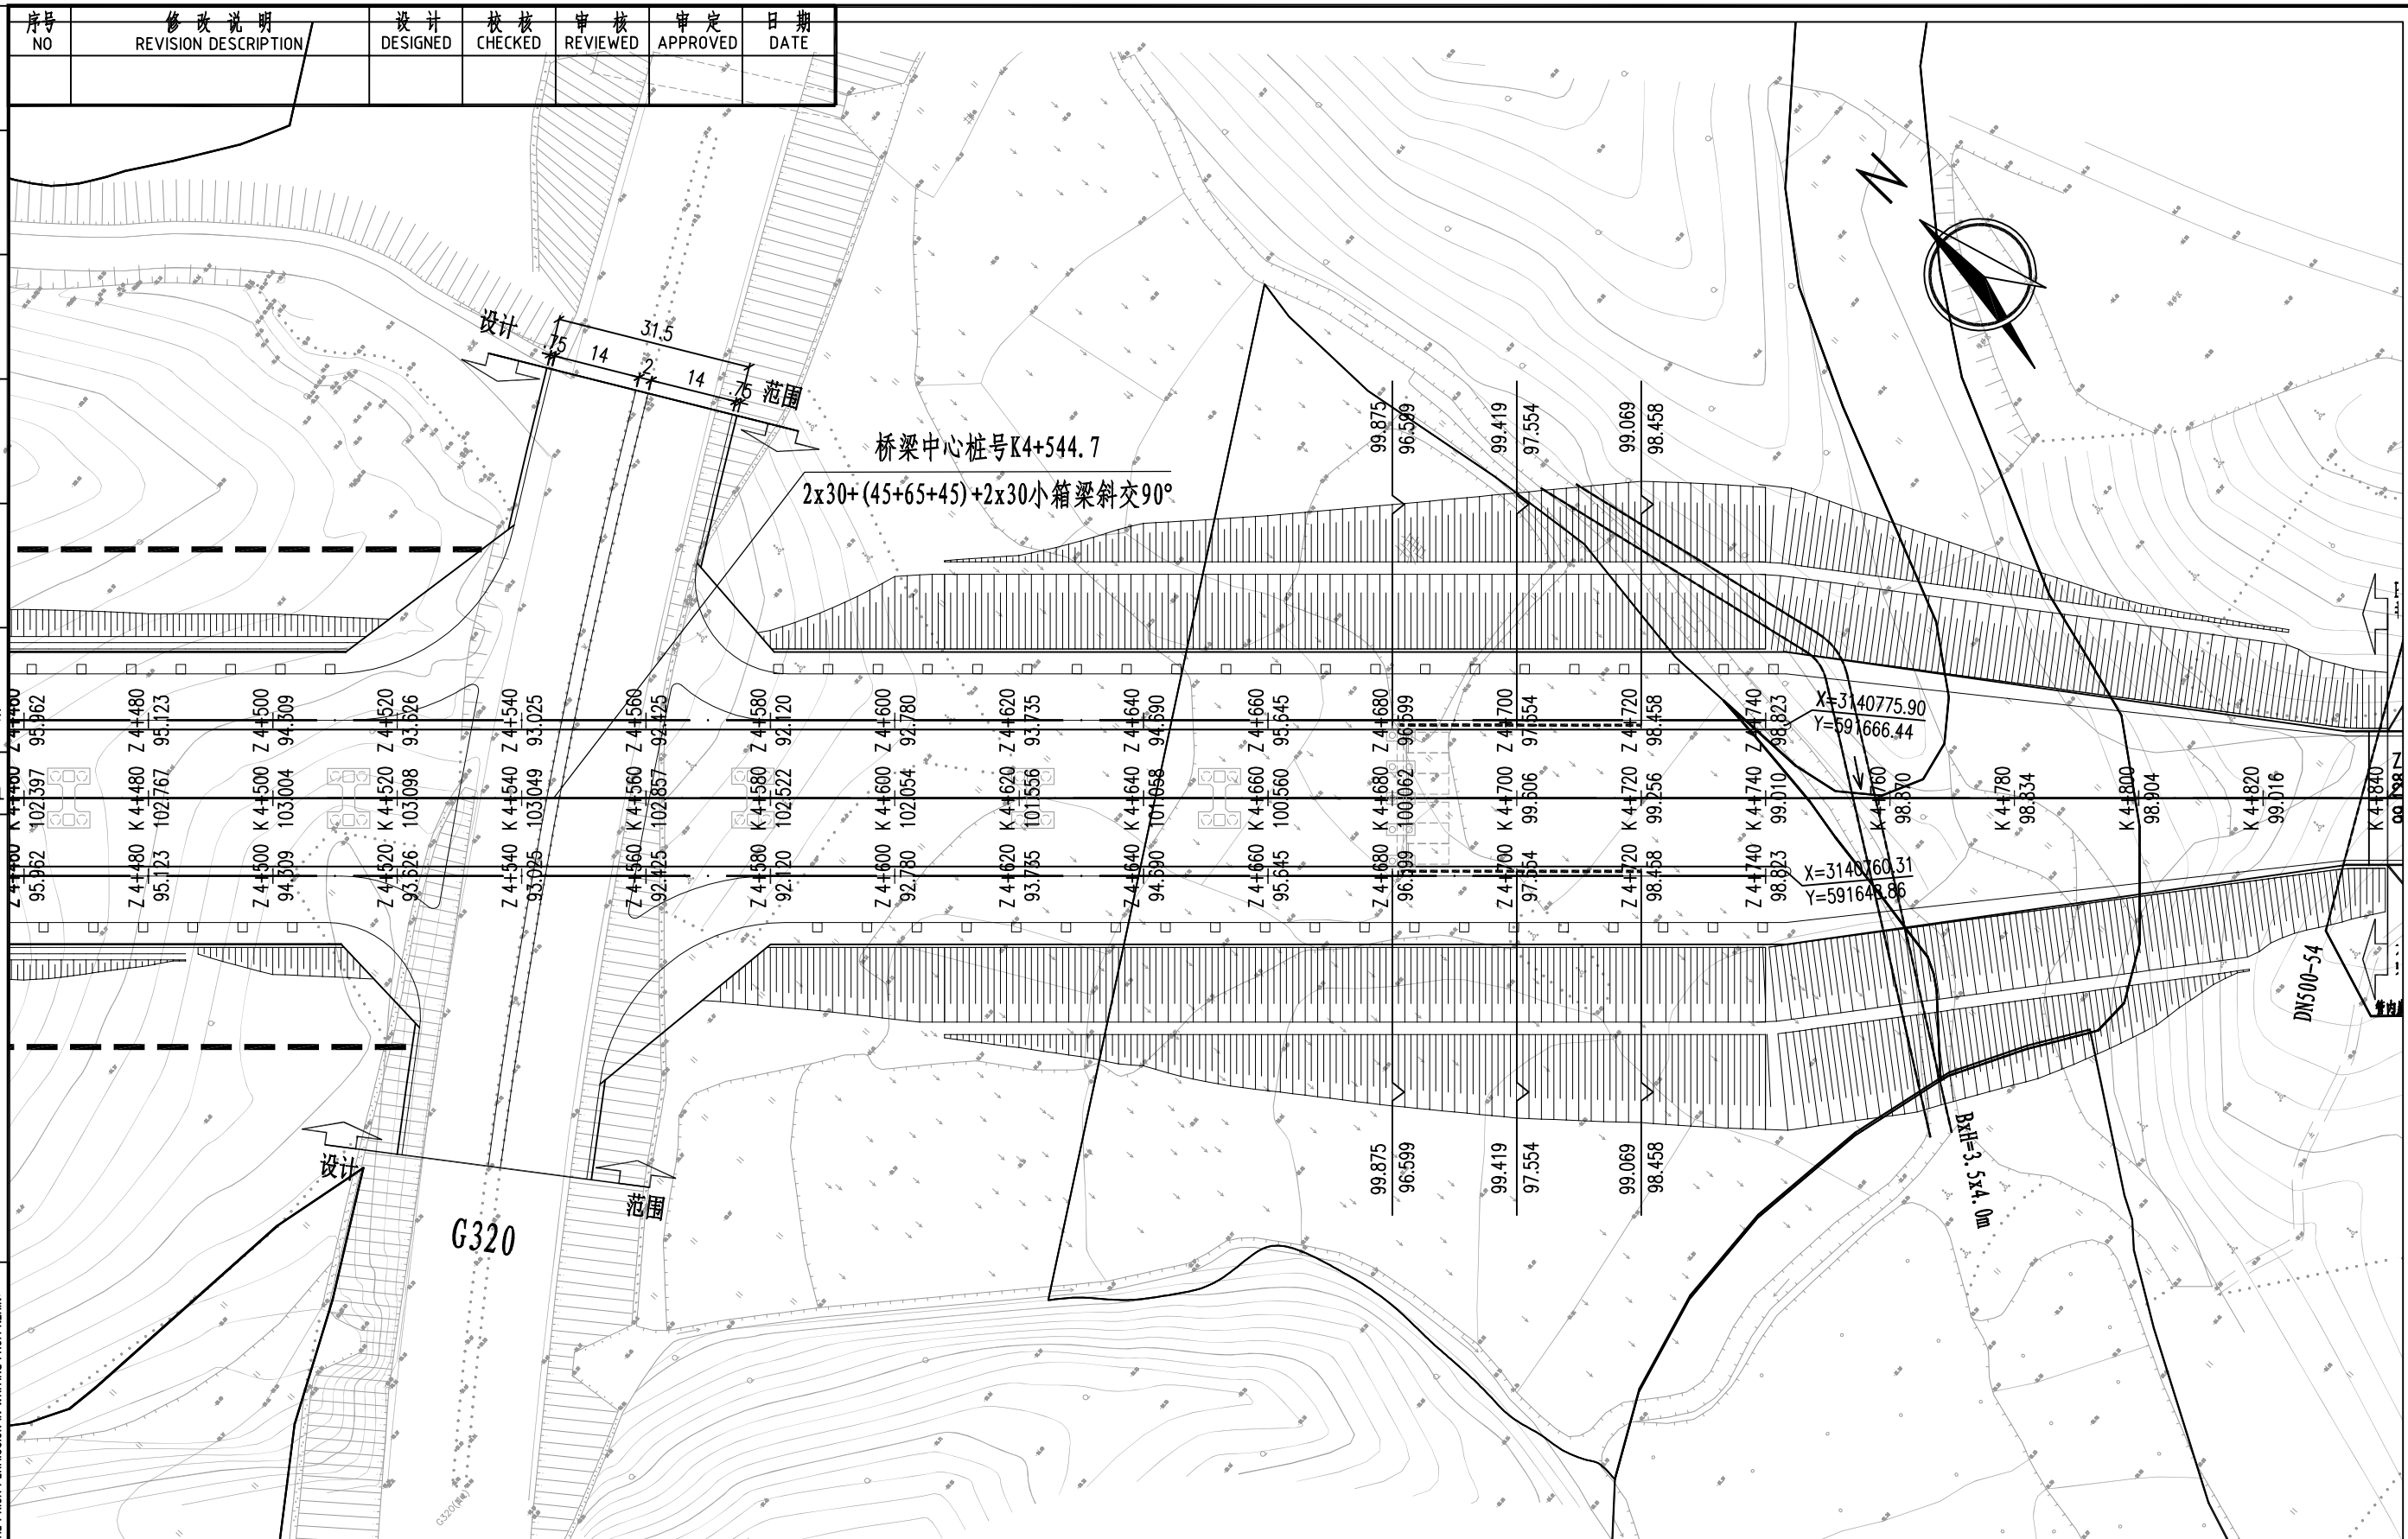

注册  
REGISTERED ENGINEER  
审定  
APPROVED  
审核  
REVIEWED  
校核  
CHECKED  
设计  
DESIGNED

注册 REGISTERED ENGINEER		子项名称 DIVISION	道路
审定 APPROVED		所属图号 REF. NO	
审核 REVIEWED	许乐平	阶段 PHASE	施工图设计
校核 CHECKED	李辉	专业 SPECIALTY	道路
设计 DESIGNED	李鹏程		

二维码 CODE		业主 CLIENT	江西省现代路桥工程集团有限公司
图幅 SIZE	A3	图名 DWG TITLE:	道路平面图(十六)
比例 SCALE			
日期 DATE	2021.04		

项目名称 PROJECT	上饶市广信区旭日南大道(志敏大道至G320国道)工程项目
图号 DWG NO	2A21B24DD0401RD1AA1-032

注册 REGISTERED ENGINEER		子项名称 DIVISION	道路
审定 APPROVED		所属图号 REF. NO	
审核 REVIEWED	许乐平	阶段 PHASE	施工图设计
校核 CHECKED	李辉	专业 SPECIALTY	道路
设计 DESIGNED	李鹏程		




中国瑞林工程技术股份有限公司  
China Nerin Engineering Co., Ltd.

项目名称  
PROJECT  
上饶市广信区旭日南大道(志敏大道至G320国道)工程项目

图号  
DWG NO  
2A21B24DD0401RD1AA1-032

施工未加盖“中国瑞林工程技术股份有限公司出图专用章”(红色)无效

序号 NO	修改说明 REVISION DESCRIPTION	设计 DESIGNED	校核 CHECKED	审核 REVIEWED	审定 APPROVED	日期 DATE

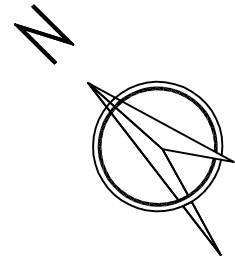


专业  
SPECI.

签名  
SIGNA.

日期  
DATE

会签  
JOINT APPROVAL

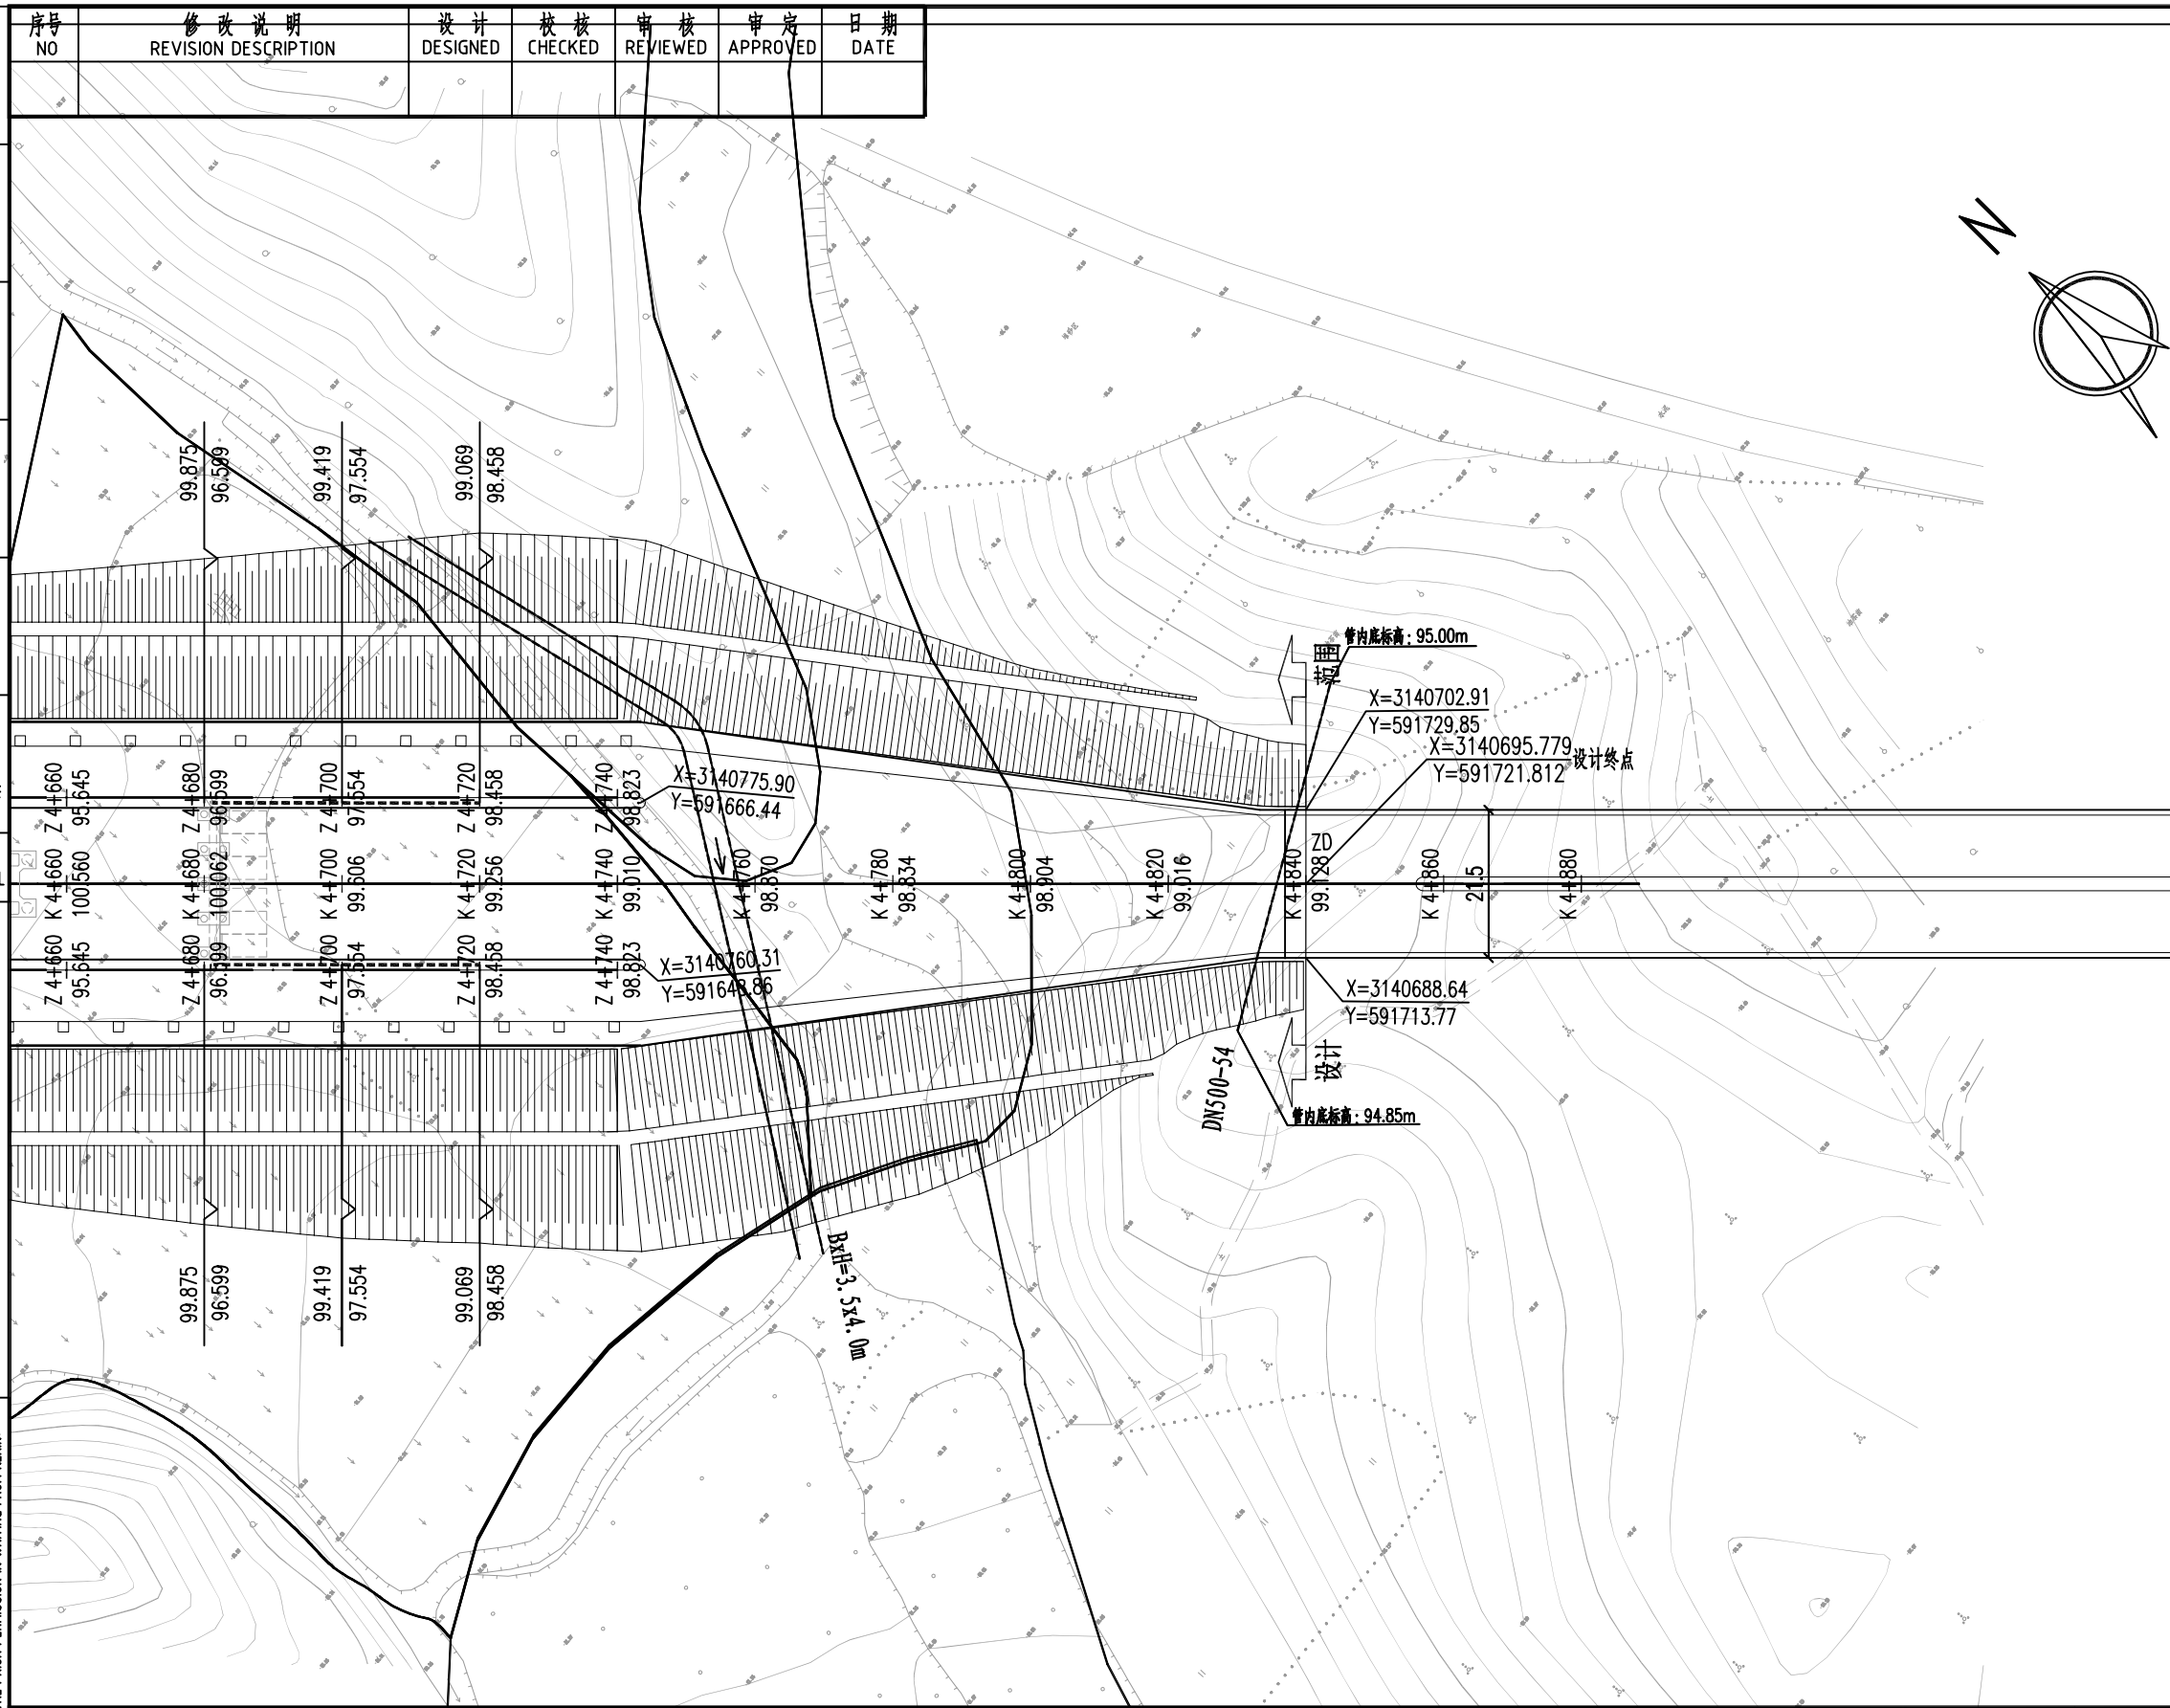

注册  
REGISTERED ENGINEER

审定  
APPROVED

审核  
REVIEWED

校核  
CHECKED

设计  
DESIGNED

许乐平

李辉

李鹏程

子项名称  
DIVISION

所属图号  
REF. NO

阶段  
PHASE

专业  
SPECIALTY

道路

施工图设计

道路

二维码  
CODE

图幅  
SIZE

比例  
SCALE

日期  
DATE

业主  
CLIENT

江西省现代路桥工程集团有限公司

图名:  
DWG TITLE:

道路平面图(十七)


项目名称  
PROJECT

上饶市广信区旭日南大道(志敏大道至G320国道)工程项目

图号  
DWG NO

2A21B24DD0401RD1AA1-033

0

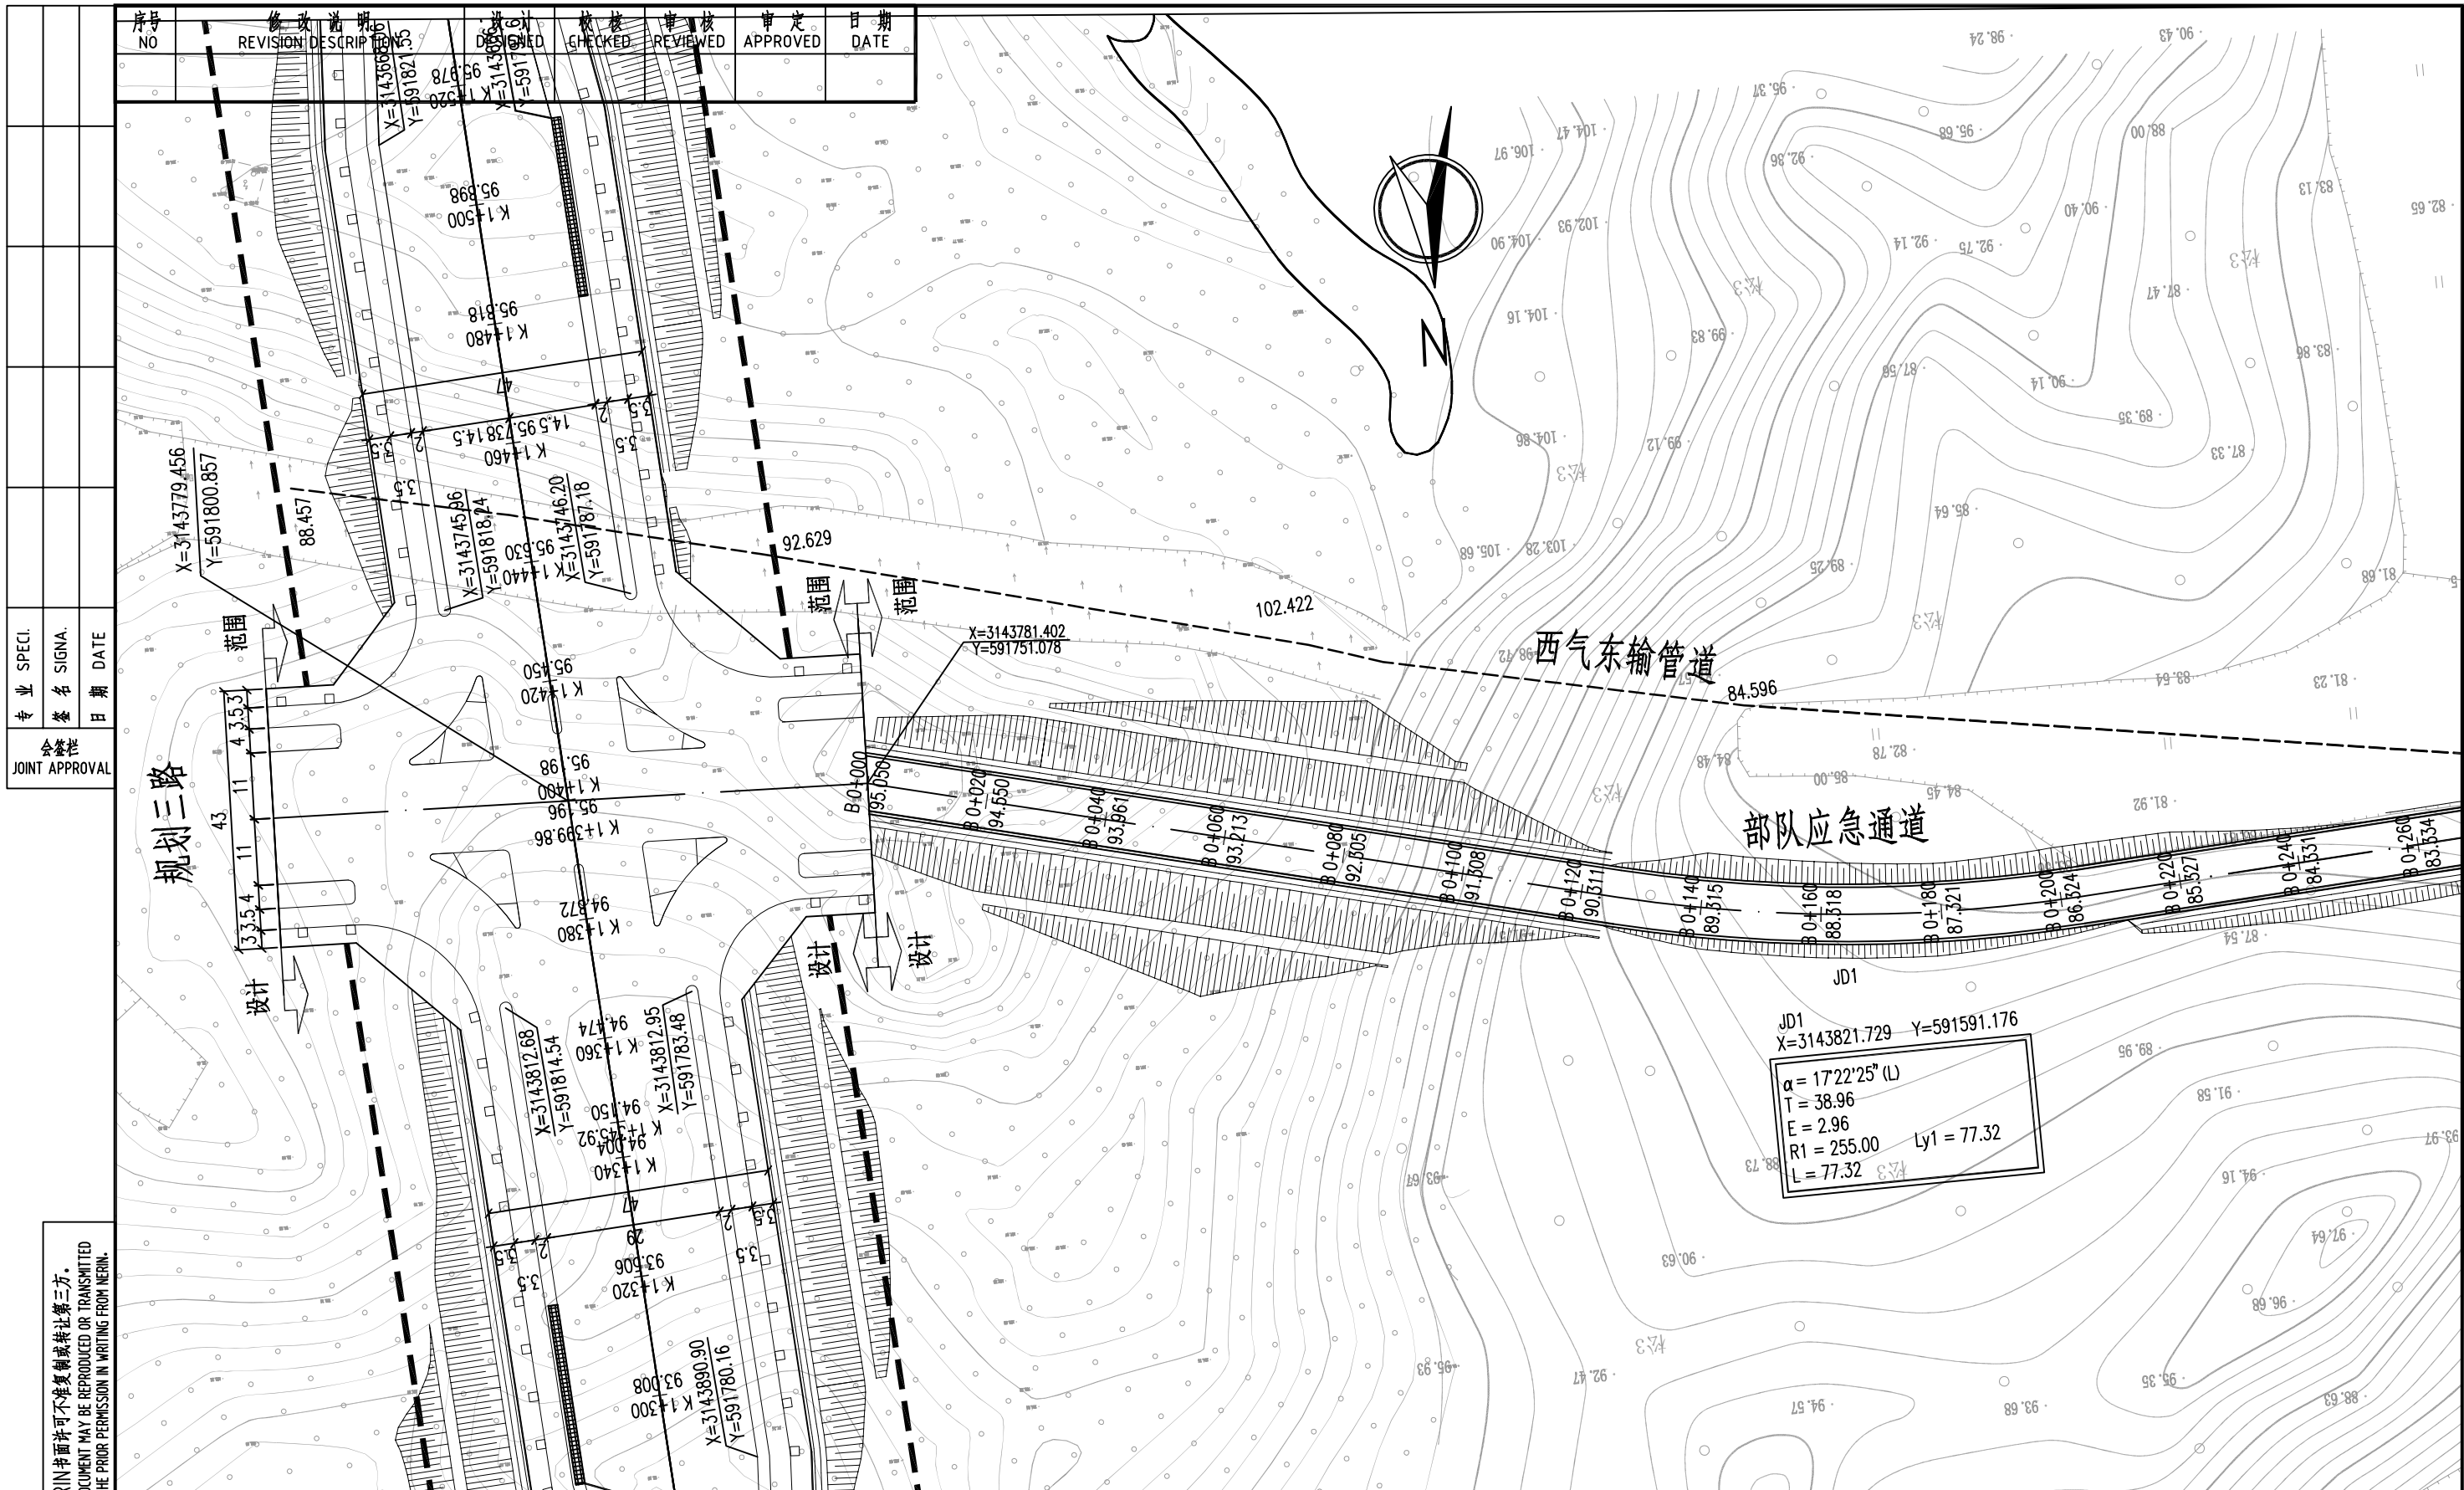

序号 NO	修改说明 REVISION DESCRIPTION	设计 DESIGNED	校核 CHECKED	审核 REVIEWED	审定 APPROVED	日期 DATE
专业 SPECI.	姓名 SIGNA.	日期 DATE	会签 JOINT APPROVAL			

注册师  
REGISTERED ENGINEER

审定  
APPROVED

审核  
REVIEWED

校核  
CHECKED

设计  
DESIGNED

许乐平

李辉

李鹏程

子项名称  
DIVISION

所属图号  
REF. NO

阶段  
PHASE

专业  
SPECIALTY

道路

施工图设计

道路

二维码  
CODE

图幅  
SIZE

比例  
SCALE

日期  
DATE

2021.04

业主  
CLIENT

江西省现代路桥工程集团有限公司

图名  
DWG TITLE:

部队应急通道道路平面图(一)

项目名称  
PROJECT

上饶市广信区旭日南大道(志敏大道至G320国道)工程项目

图号  
DWG NO


2A21B24DD0401RD1AA1-034

0

中国瑞林工程技术股份有限公司  
China Nerin Engineering Co.,Ltd.

施工图中加盖“中国瑞林工程技术股份有限公司出图专用章”(红色)无效

序号 NO	修改说明 REVISION DESCRIPTION	设计 DESIGNED	校核 CHECKED	审核 REVIEWED	审定 APPROVED	日期 DATE

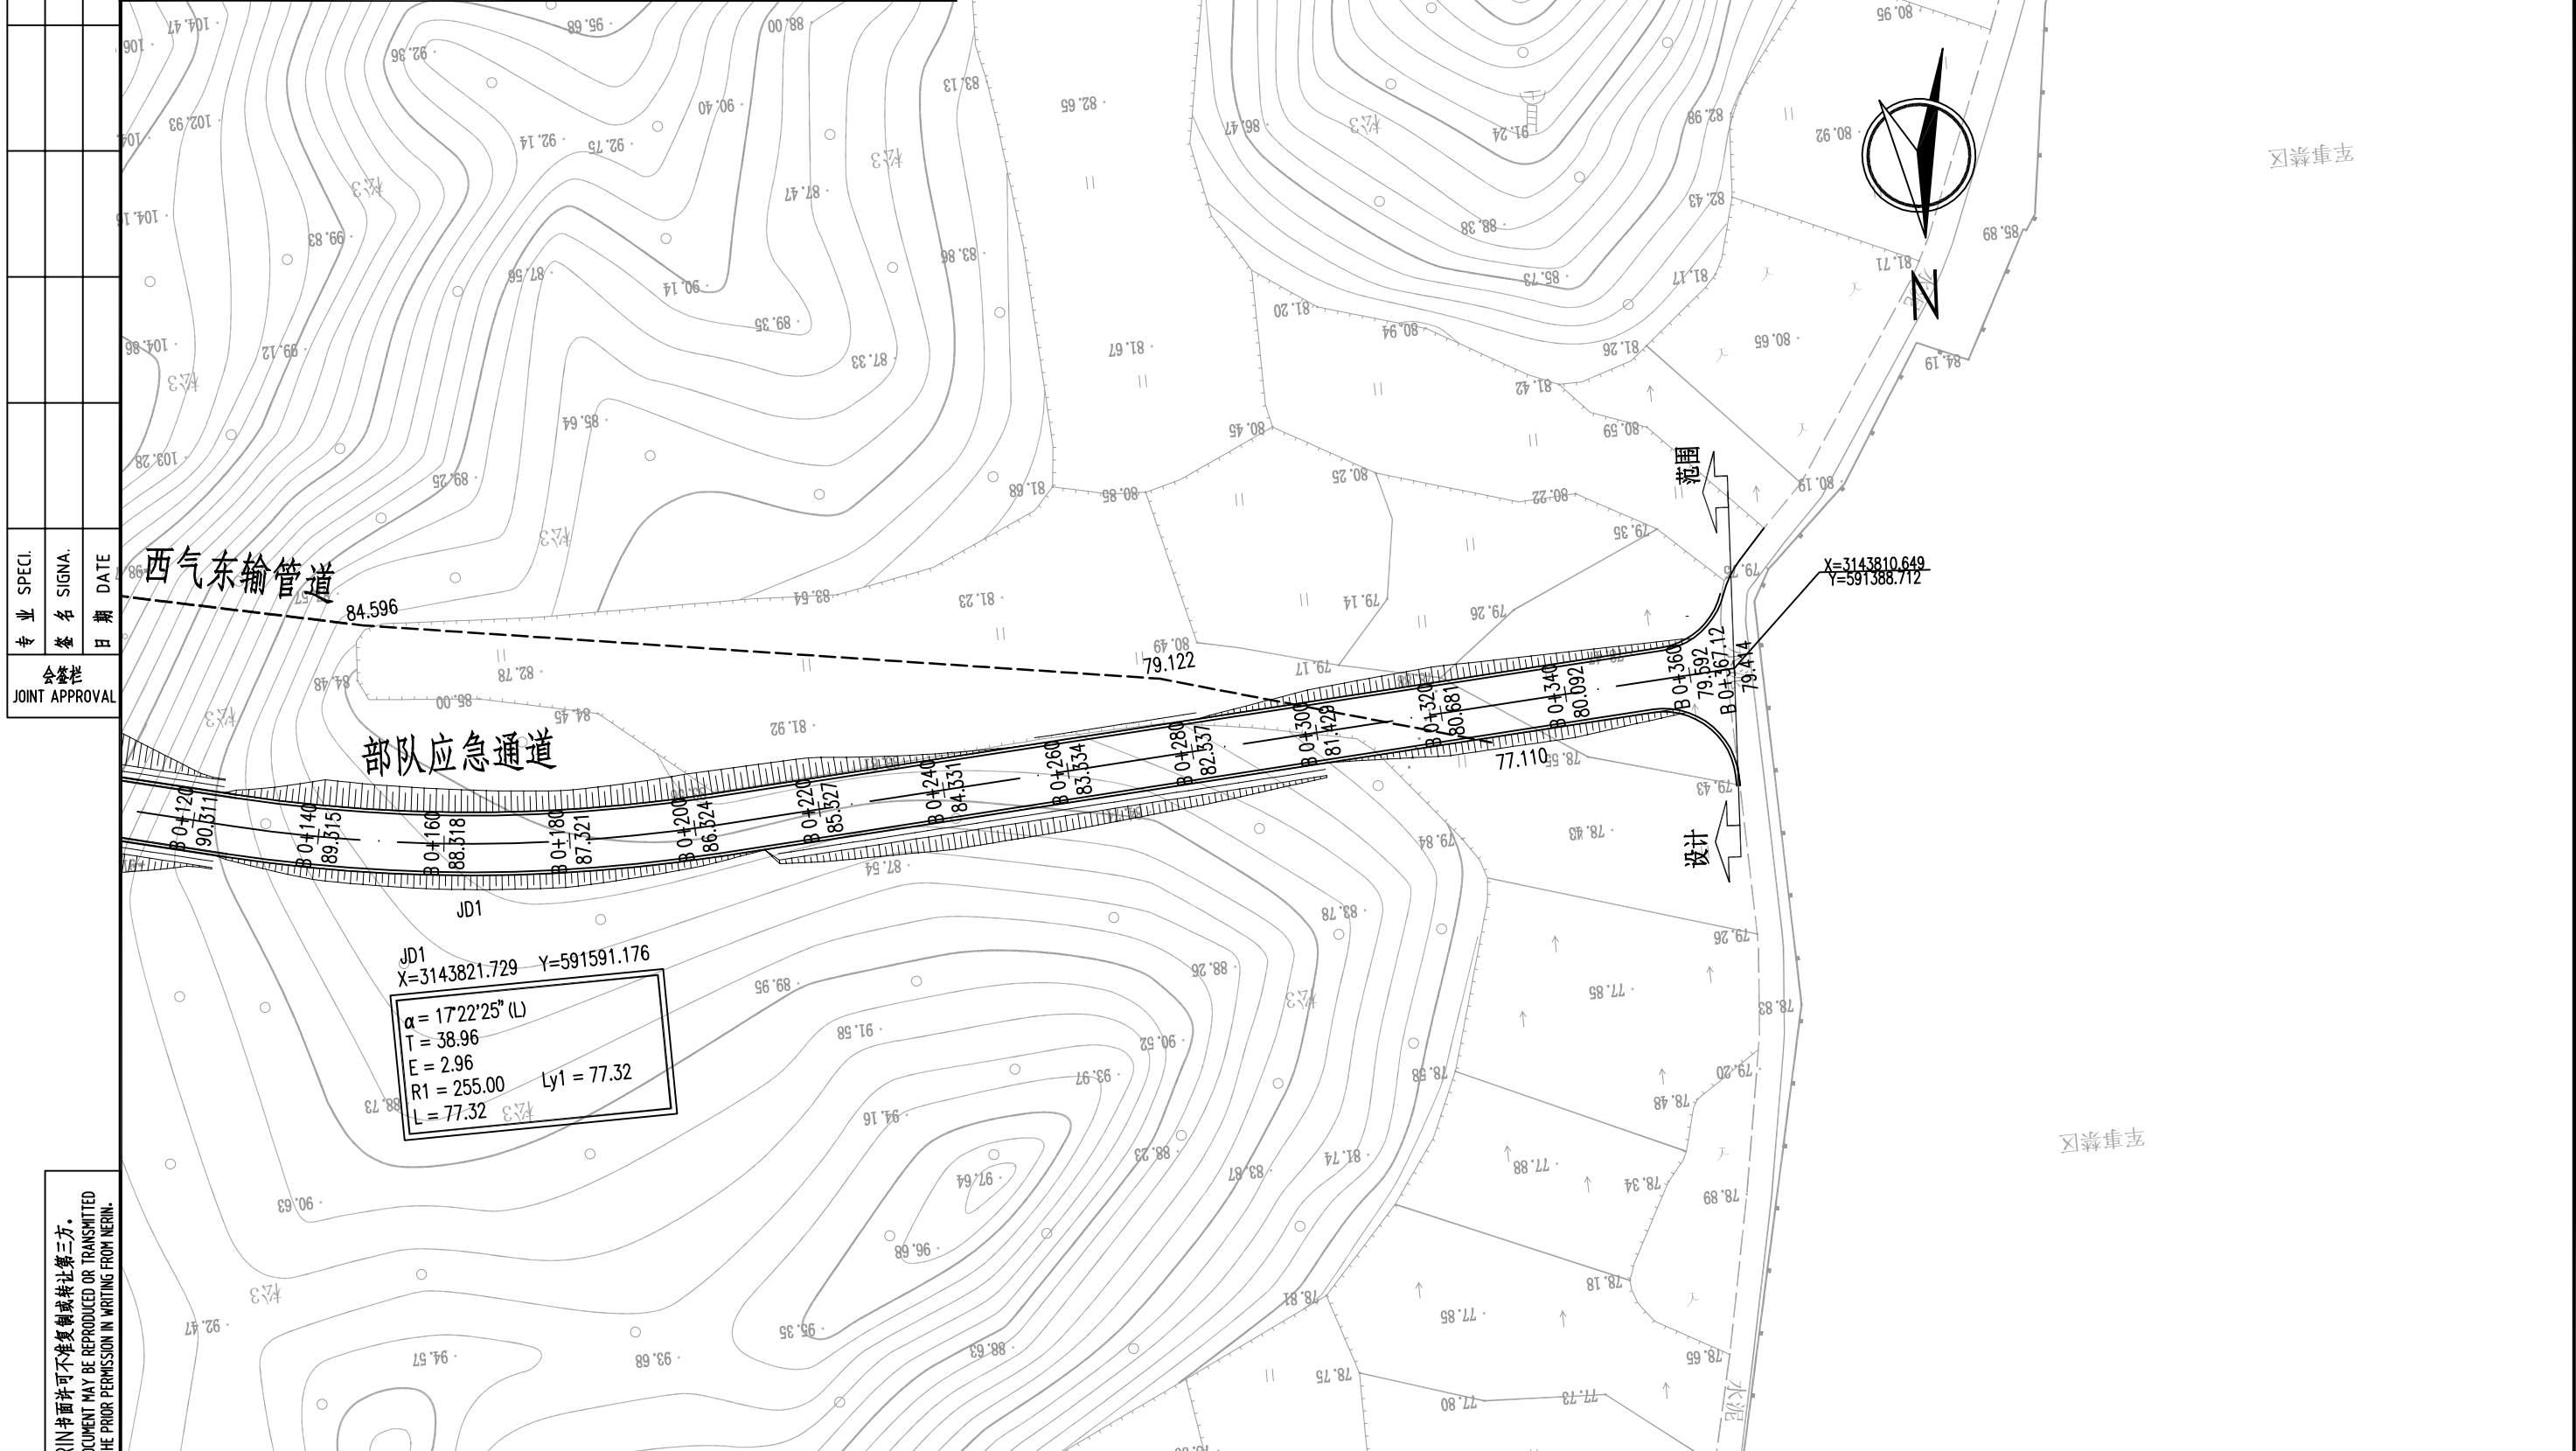


专业 SPECI.  
姓名 SIGNA.  
日期 DATE  
会签  
JOINT APPROVAL

本文件版权归NERIN所有，未经NERIN书面许可，不得复制或转给第三方。  
ALL RIGHTS RESERVED. NO PART OF THIS DOCUMENT MAY BE REPRODUCED OR TRANSMITTED IN ANY FORM OR BY ANY MEANS, WITHOUT THE PRIOR PERMISSION IN WRITING FROM NERIN.

注册师 REGISTERED ENGINEER		子项名称 DIVISION	道路	二维码 CODE		业主 CLIENT	江西省现代路桥工程集团有限公司	中国瑞林工程技术股份有限公司 China Nerin Engineering Co.,Ltd.	项目名称 PROJECT	上饶市广信区旭日南大道(志敏大道至G320国道)工程项目	
审定 APPROVED		所属图号 REF. NO		图幅 SIZE	A3	图名 DWG TITLE:	部队应急通道道路平面图(二)		图号 DWG NO	2A21B24DD0401RD1AA1-035	0
审核 REVIEWED	许乐平	阶段 PHASE	施工图设计	比例 SCALE		日期 DATE	2021.04	施工图未加盖“中国瑞林工程技术股份有限公司出图专用章”(红色)无效			
校核 CHECKED	李辉	专业 SPECIALTY	道路								
设计 DESIGNED	李鹏程										

序号 NO	修改说明 REVISION DESCRIPTION	设计 DESIGNED	校核 CHECKED	审核 REVIEWED	审定 APPROVED	日期 DATE

专业 SPECI.	姓名 SIGNA.	日期 DATE
会签 JOINT APPROVAL		

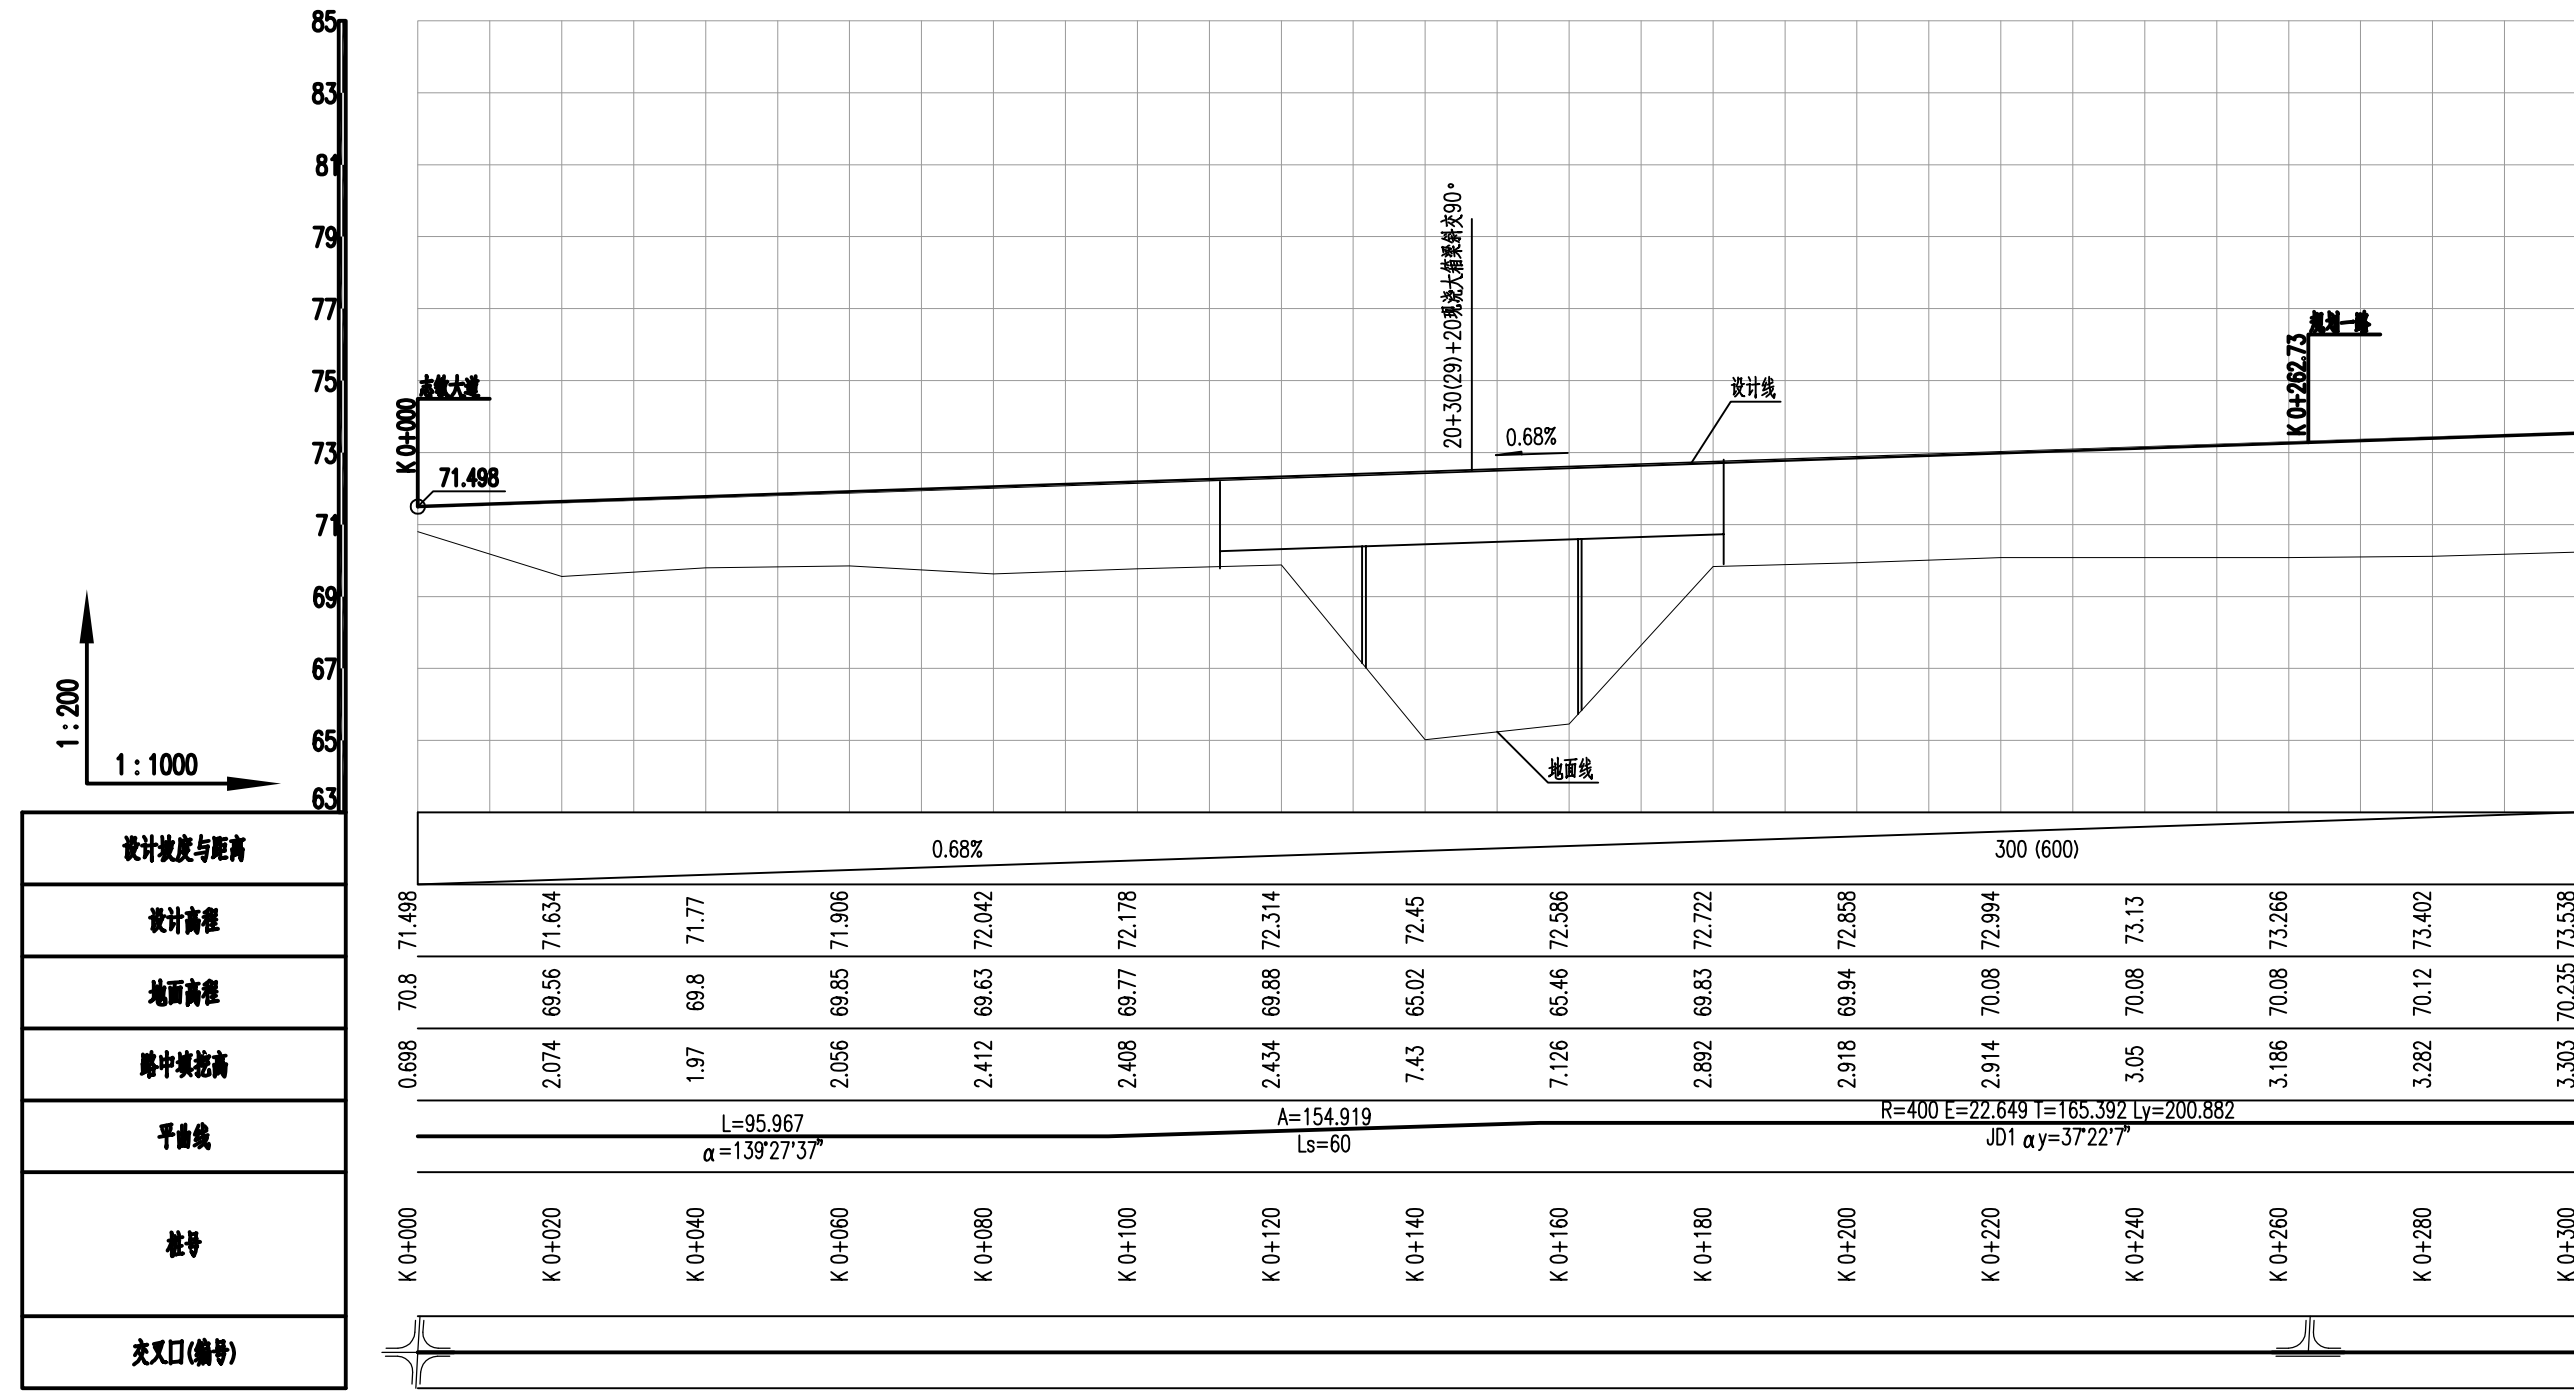


本文件版权归NERIN所有，未经NERIN书面许可不得复制或转借第三方。  
ALL RIGHTS RESERVED. NO PART OF THIS DOCUMENT MAY BE REPRODUCED OR TRANSMITTED IN ANY FORM OR BY ANY MEANS WITHOUT THE PRIOR PERMISSION IN WRITING FROM NERIN.

注册 REGISTERED ENGINEER		子项名称 DIVISION	道路	二维码 CODE		业主 CLIENT	江西省现代路桥工程集团有限公司	中国瑞林工程技术股份有限公司 China Nerin Engineering Co.,Ltd.	项目名称 PROJECT	上饶市广信区旭日南大道(志敏大道至G320国道)工程项目	
审定 APPROVED		所属图号 REF. NO		图幅 SIZE	A3	图名 DWG TITLE:	道路纵断面图(一)		图号 DWG NO	2A21B24DD0401RD1AA1-036	0
审核 REVIEWED	许乐平	阶段 PHASE	施工图设计	比例 SCALE		日期 DATE	2021.04	<small>施工图未加盖“中国瑞林工程技术股份有限公司出图专用章”(红色)无效</small>			
校核 CHECKED	李辉	专业 SPECIALTY	道路								
设计 DESIGNED	李鹏程										

序号 NO	修改说明 REVISION DESCRIPTION	设计 DESIGNED	校核 CHECKED	审核 REVIEWED	审定 APPROVED	日期 DATE

专业 SPECI.	姓名 SIGNA.	日期 DATE
会签 JOINT APPROVAL		

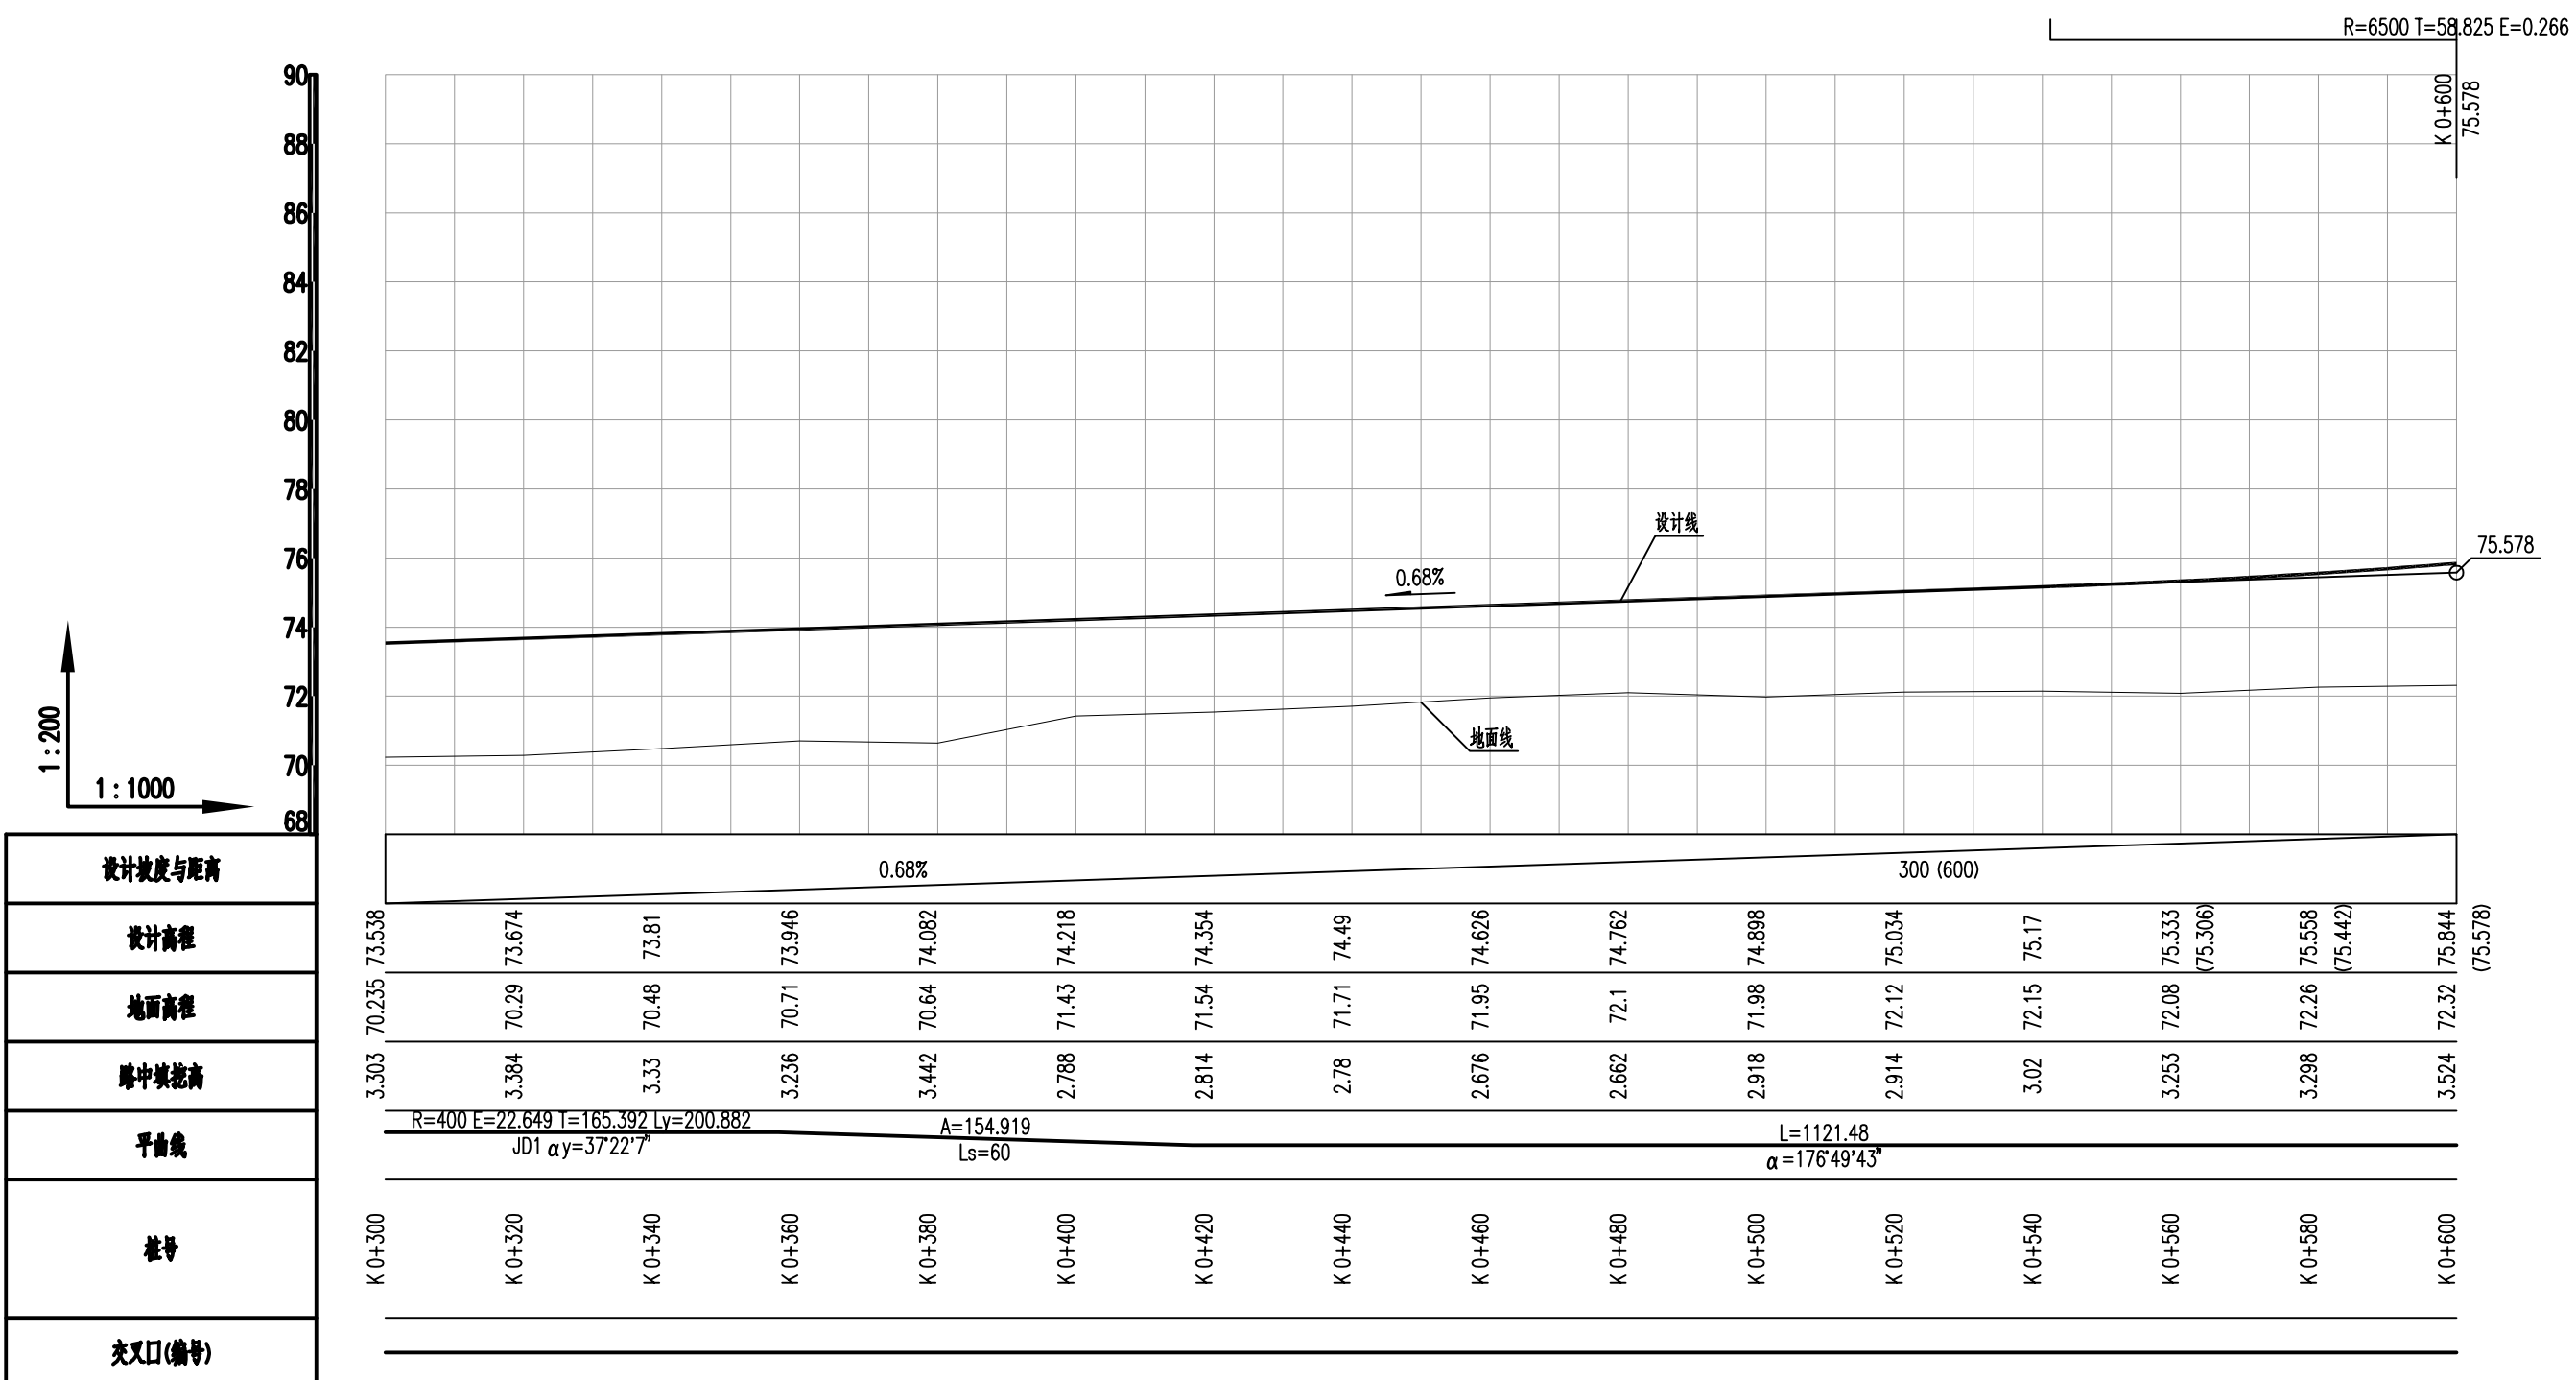


本文件版权归NERIN所有，未经NERIN书面许可，不得复制或转借第三方。  
ALL RIGHTS RESERVED. NO PART OF THIS DOCUMENT MAY BE REPRODUCED OR TRANSMITTED IN ANY FORM OR BY ANY MEANS WITHOUT THE PRIOR PERMISSION IN WRITING FROM NERIN.


注册 REGISTERED ENGINEER		子项名称 DIVISION	道路	二维码 CODE		业主 CLIENT	江西省现代路桥工程集团有限公司	中国瑞林工程技术股份有限公司 China Nerin Engineering Co.,Ltd.	项目名称 PROJECT	上饶市广信区旭日南大道(志敏大道至G320国道)工程项目	
审定 APPROVED		所属图号 REF. NO		图幅 SIZE	A3	图名 DWG TITLE:	道路纵断面图(二)		图号 DWG NO	2A21B24DD0401RD1AA1-037	0
审核 REVIEWED	许乐平	阶段 PHASE	施工图设计	比例 SCALE		日期 DATE	2021.04	施工图未加盖“中国瑞林工程技术股份有限公司出图专用章”(红色)无效			
校核 CHECKED	李辉	专业 SPECIALTY	道路								
设计 DESIGNED	李鹏程										

序号 NO	修改说明 REVISION DESCRIPTION	设计 DESIGNED	校核 CHECKED	审核 REVIEWED	审定 APPROVED	日期 DATE

专业 SPECI.  
签名 SIGNA.  
日期 DATE  
会签  
JOINT APPROVAL

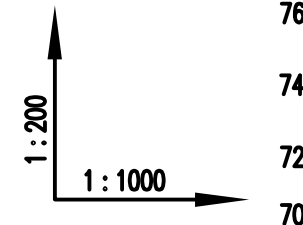

设计坡度与距离
设计高程
地面高程
路中填挖高
平曲线
桩号
交叉口(编号)

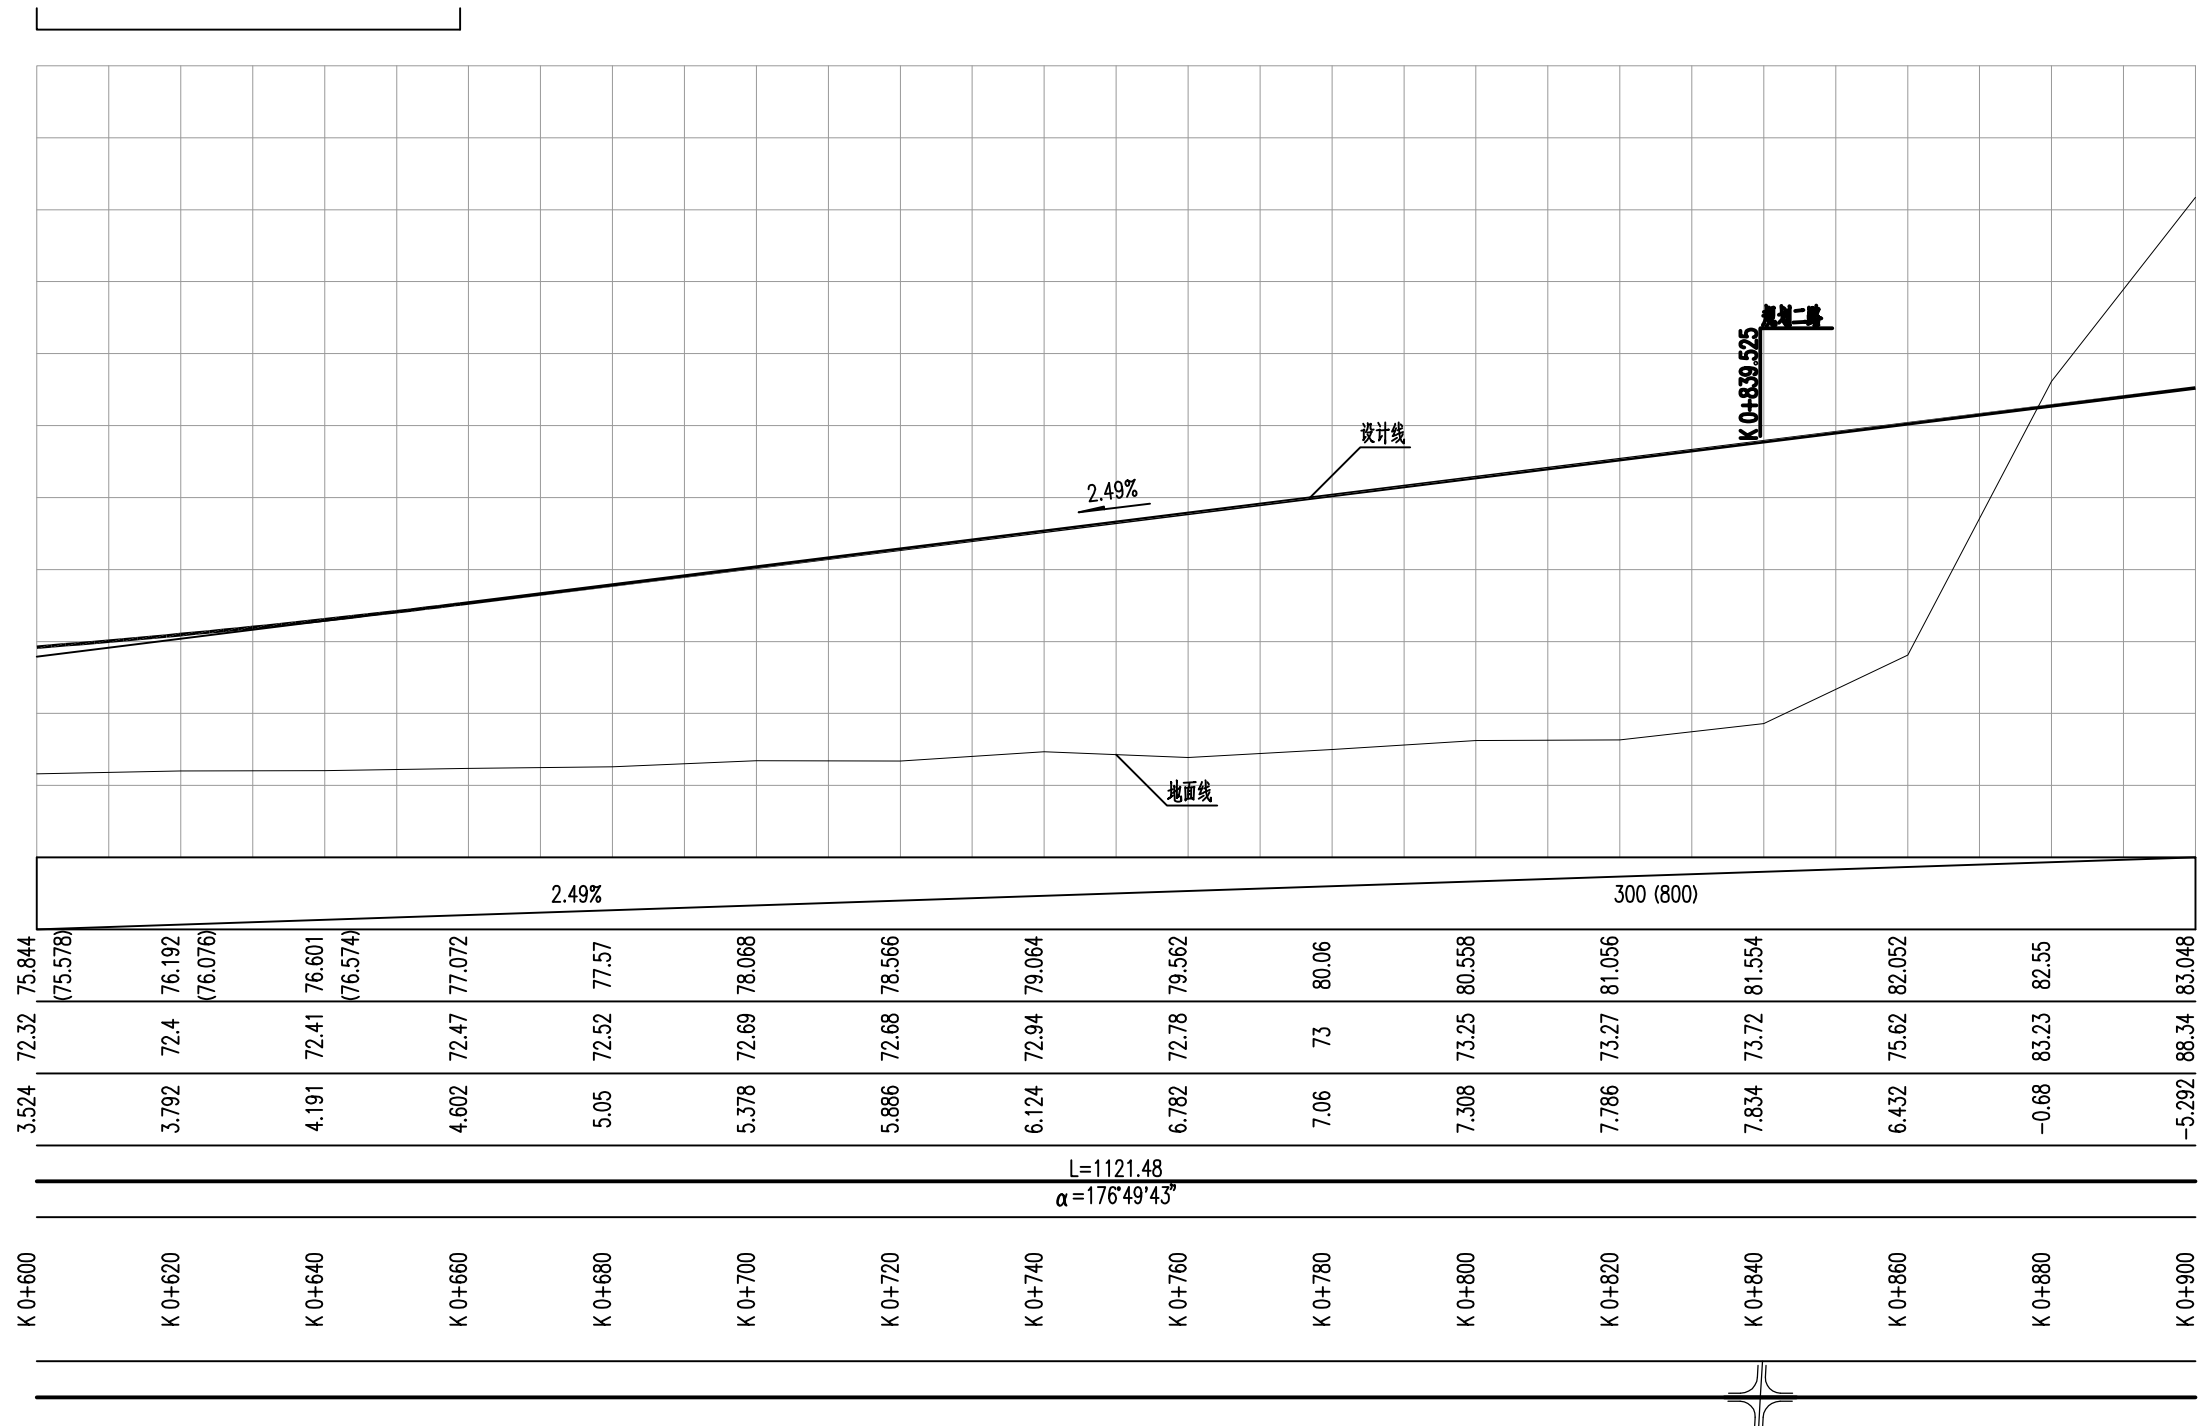

本文件版权归NERIN所有, 未经NERIN书面许可不得复制或转给第三方。  
ALL RIGHTS RESERVED. NO PART OF THIS DOCUMENT MAY BE REPRODUCED OR TRANSMITTED IN ANY FORM OR BY ANY MEANS WITHOUT THE PRIOR PERMISSION IN WRITING FROM NERIN.


注册 REGISTERED ENGINEER		子项名称 DIVISION	道路	二维码 CODE		业主 CLIENT	江西省现代路桥工程集团有限公司	中国瑞林工程技术股份有限公司 China Nerin Engineering Co.,Ltd.	项目名称 PROJECT	上饶市广信区旭日南大道(志敏大道至G320国道)工程项目	
审定 APPROVED		所属图号 REF. NO		图幅 SIZE	A3	图名: DWG TITLE:	道路纵断面图(三)		图号 DWG NO	2A21B24DD0401RD1AA1-038	0
审核 REVIEWED	许乐平	阶段 PHASE	施工图设计	比例 SCALE		日期 DATE	2021.04	施工图未加盖“中国瑞林工程技术股份有限公司出图专用章”(红色)无效			
校核 CHECKED	李辉	专业 SPECIALTY	道路								
设计 DESIGNED	李鹏程										

序号 NO	修改说明 REVISION DESCRIPTION	设计 DESIGNED	校核 CHECKED	审核 REVIEWED	审定 APPROVED	日期 DATE

专业 SPECI.  
签名 SIGNA.  
日期 DATE  
会签  
JOINT APPROVAL

1:200  
1:1000

设计坡度与距离
设计高程
地面高程
路中填挖高
平曲线
桩号
交叉口(编号)

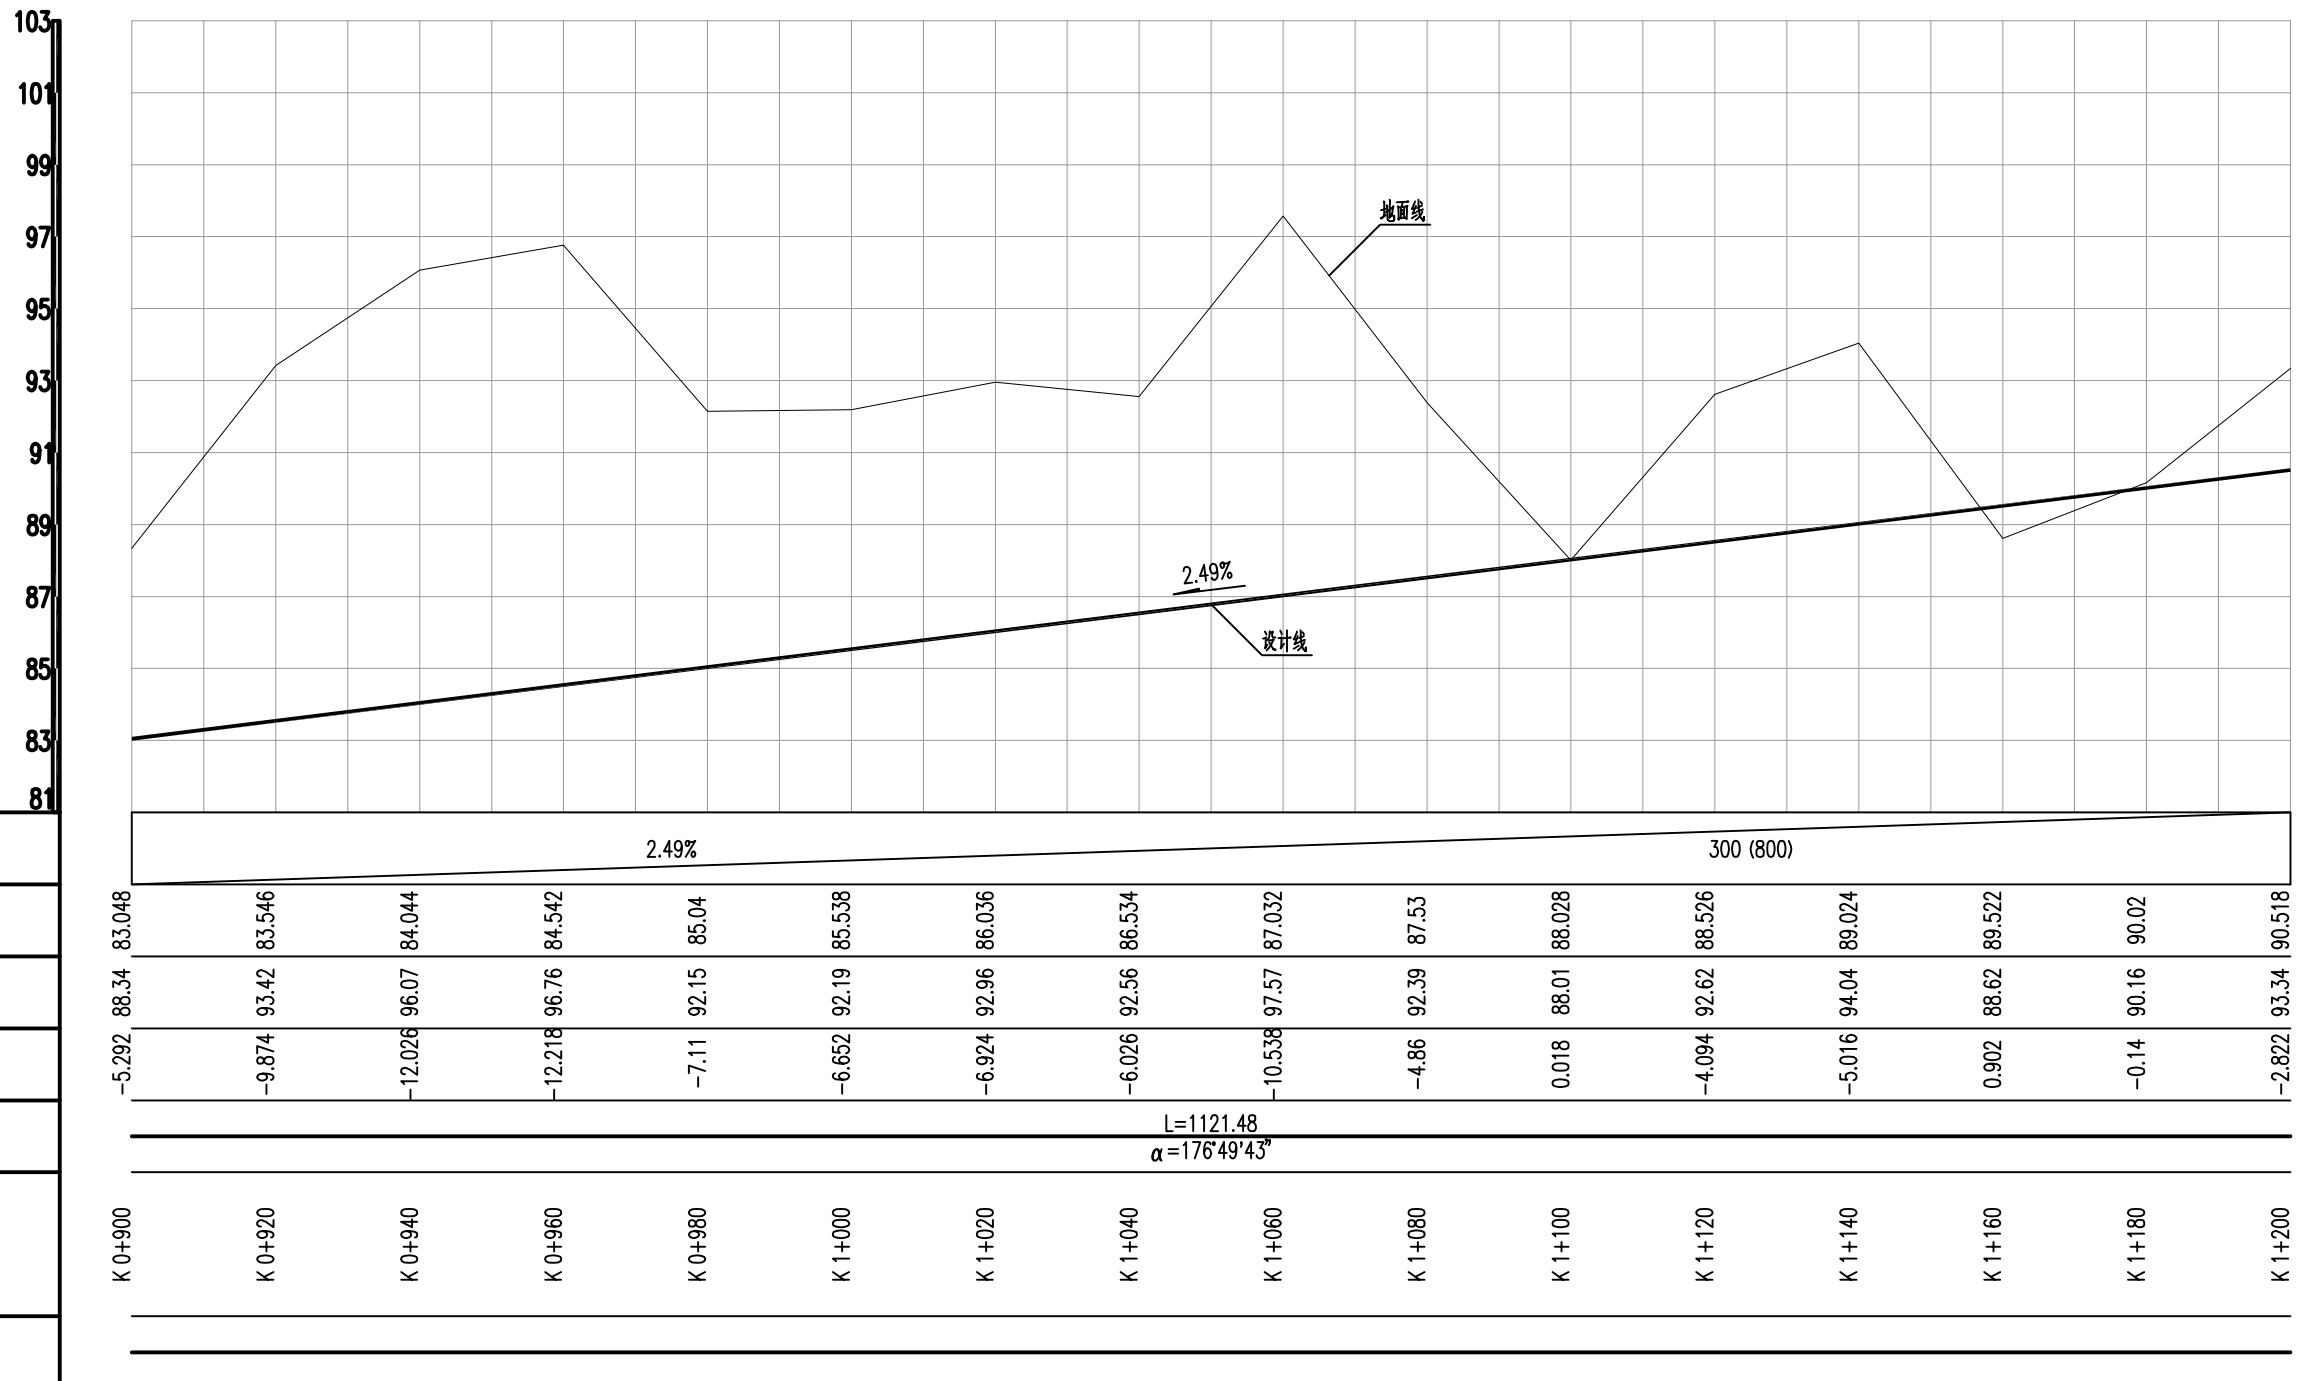

本文件版权归NERIN所有,未经NERIN书面许可,不得复制或转给第三方。  
ALL RIGHTS RESERVED. NO PART OF THIS DOCUMENT MAY BE REPRODUCED OR TRANSMITTED IN ANY FORM OR BY ANY MEANS WITHOUT THE PRIOR PERMISSION IN WRITING FROM NERIN.


注册 REGISTERED ENGINEER		子项名称 DIVISION	道路	二维码 CODE		业主 CLIENT	江西省现代路桥工程集团有限公司	中国瑞林工程技术股份有限公司 China Nerin Engineering Co.,Ltd.	项目名称 PROJECT	上饶市广信区旭日南大道(志敏大道至G320国道)工程项目	
审定 APPROVED		所属图号 REF. NO		图幅 SIZE	A3	图名: DWG TITLE:	道路纵断面图(四)		图号 DWG NO	2A21B24DD0401RD1AA1-039	0
审核 REVIEWED	许乐平	阶段 PHASE	施工图设计	比例 SCALE		日期 DATE	2021.04	<small>施工图未加盖“中国瑞林工程技术股份有限公司出图专用章”(红色)无效</small>			
校核 CHECKED	李辉	专业 SPECIALTY	道路								
设计 DESIGNED	李鹏程										

序号 NO	修改说明 REVISION DESCRIPTION	设计 DESIGNED	校核 CHECKED	审核 REVIEWED	审定 APPROVED	日期 DATE

专业 SPECI.  
签名 SIGNA.  
日期 DATE  
会签  
JOINT APPROVAL

1:200  
1:1000

设计坡度与距离
设计高程
地面高程
路中填挖高
平曲线
桩号
交叉口(编号)

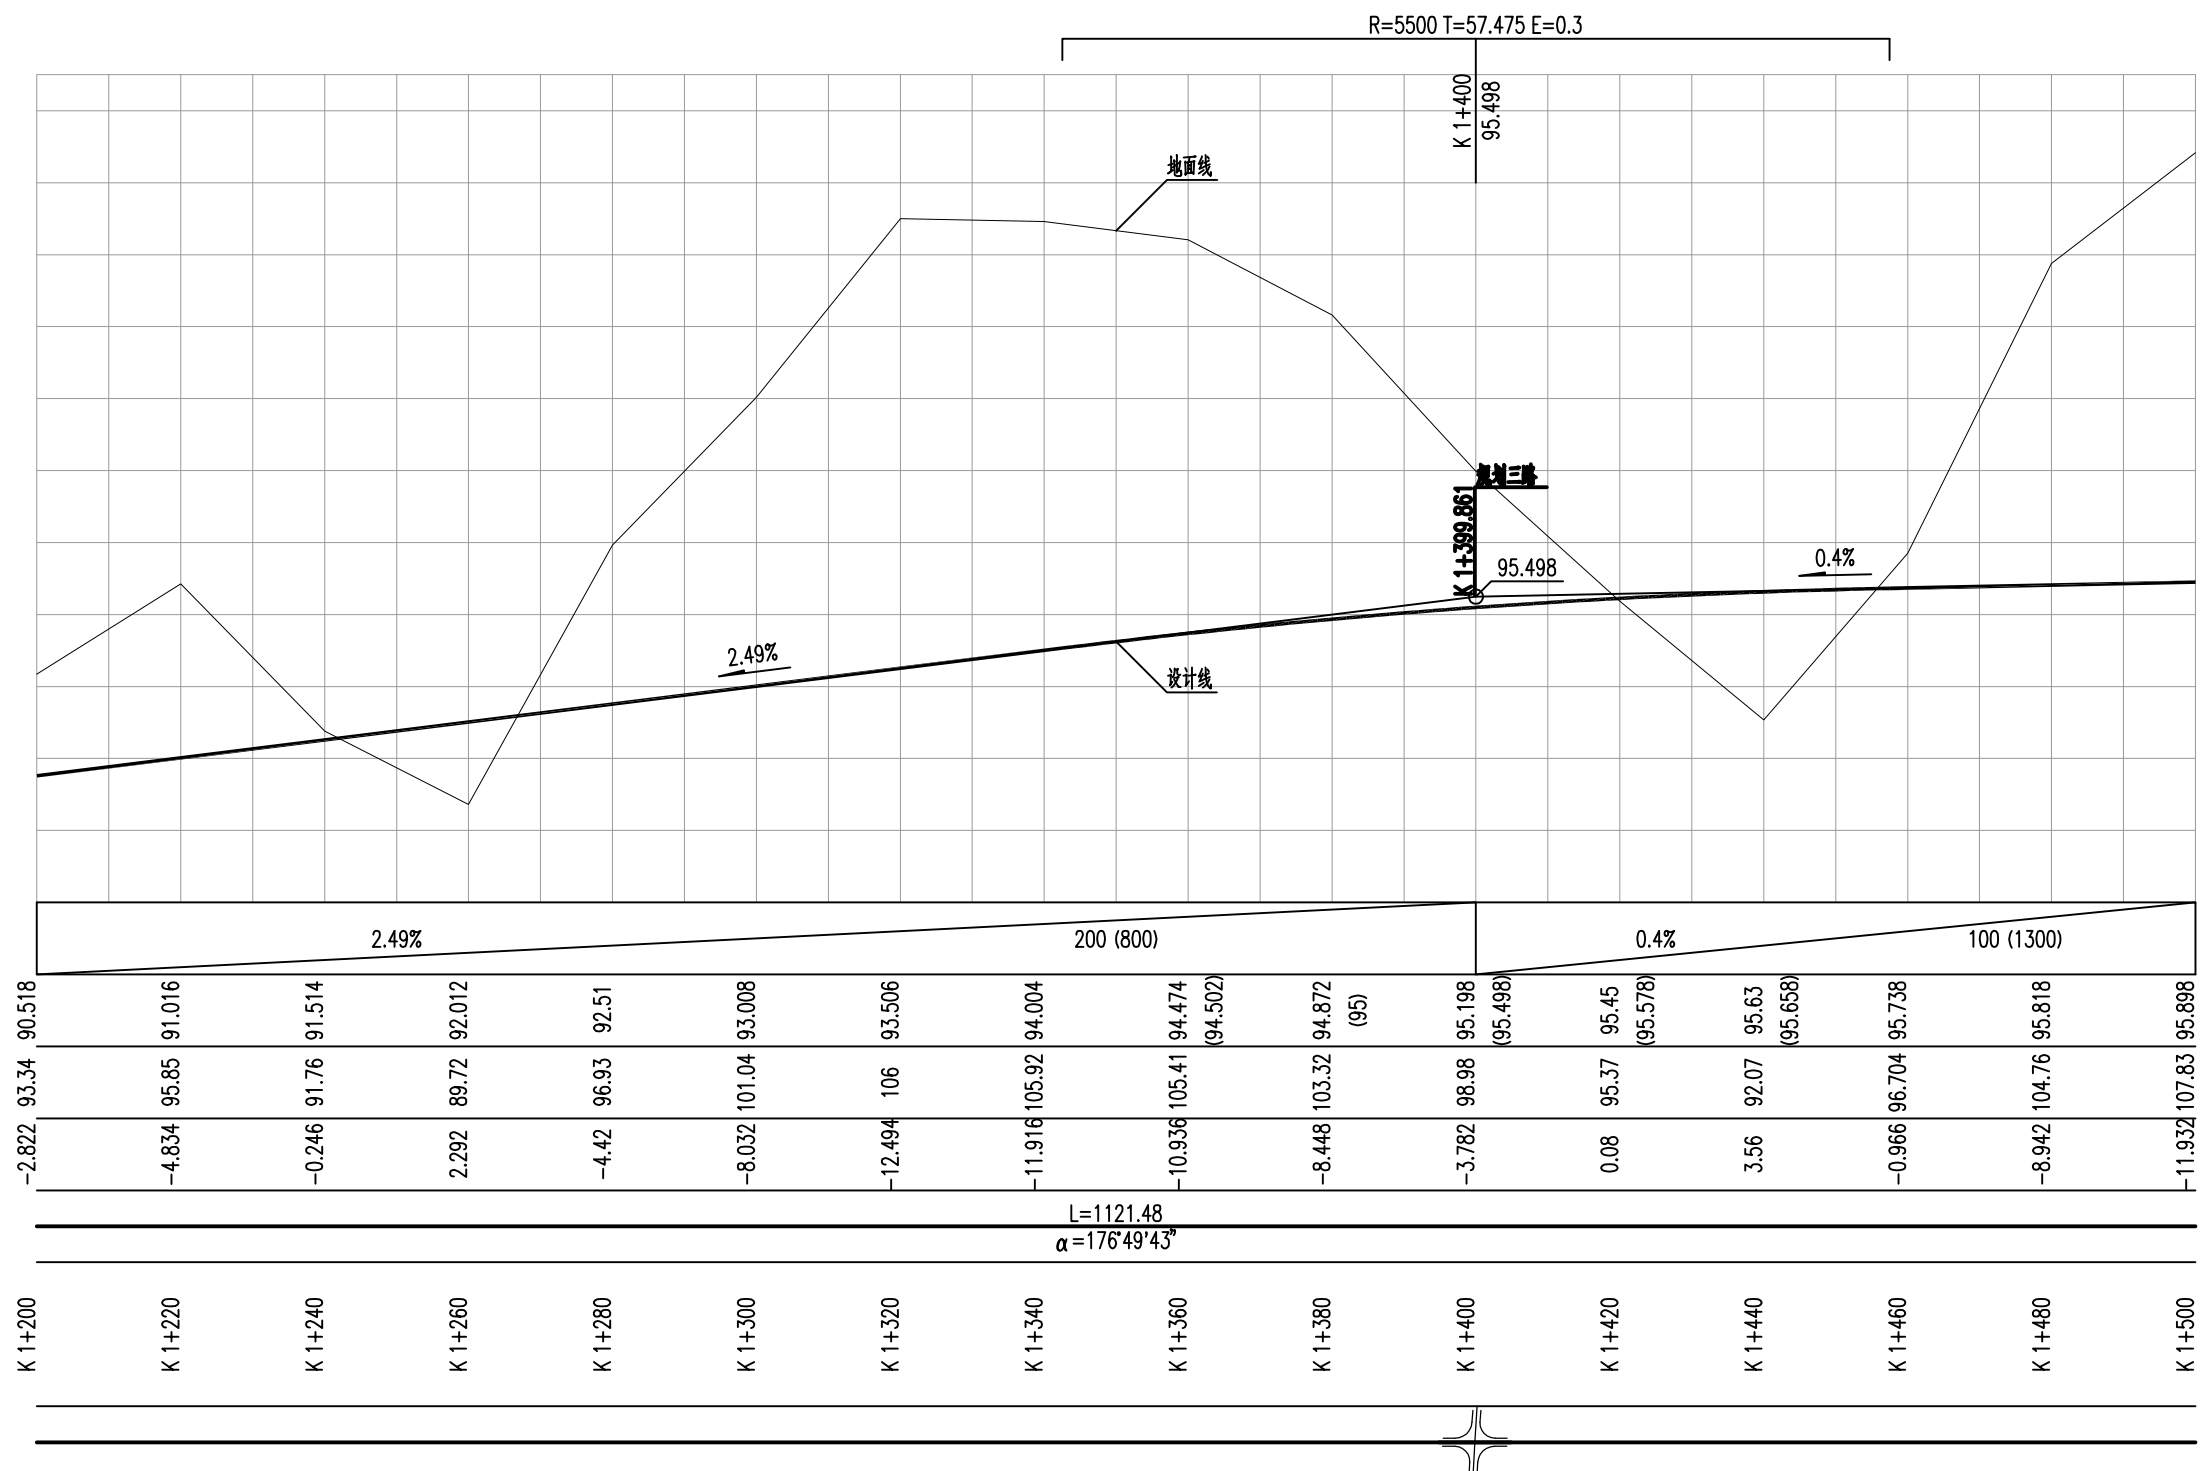

本文件版权归NERIN所有, 未经NERIN书面许可, 不得复制或转传第三方。  
ALL RIGHTS RESERVED. NO PART OF THIS DOCUMENT MAY BE REPRODUCED OR TRANSMITTED IN ANY FORM OR BY ANY MEANS WITHOUT THE PRIOR PERMISSION IN WRITING FROM NERIN.

注册 REGISTERED ENGINEER			
审定 APPROVED			
审核 REVIEWED	许乐平		
校核 CHECKED	李辉		
设计 DESIGNED	李鹏程		

子项名称 DIVISION	道路	二维码 CODE	
所属图号 REF. NO		图幅 SIZE	A3
阶段 PHASE	施工图设计	比例 SCALE	
专业 SPECIALTY	道路	日期 DATE	2021.04

业主 CLIENT	江西省现代路桥工程集团有限公司
图名 DWG TITLE:	道路纵断面图(五)


项目名称 PROJECT	上饶市广信区旭日南大道(志敏大道至G320国道)工程项目	
图号 DWG NO	2A21B24DD0401RD1AA1-040	0




中国瑞林工程技术股份有限公司  
China Nerin Engineering Co., Ltd.

序号 NO	修改说明 REVISION DESCRIPTION	设计 DESIGNED	校核 CHECKED	审核 REVIEWED	审定 APPROVED	日期 DATE

专业 SPECI.  
签名 SIGNA.  
日期 DATE  
会签  
JOINT APPROVAL

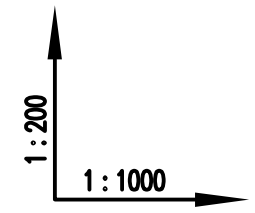

设计坡度与距离
设计高程
地面高程
路中填挖高
平曲线
桩号
交叉口(编号)

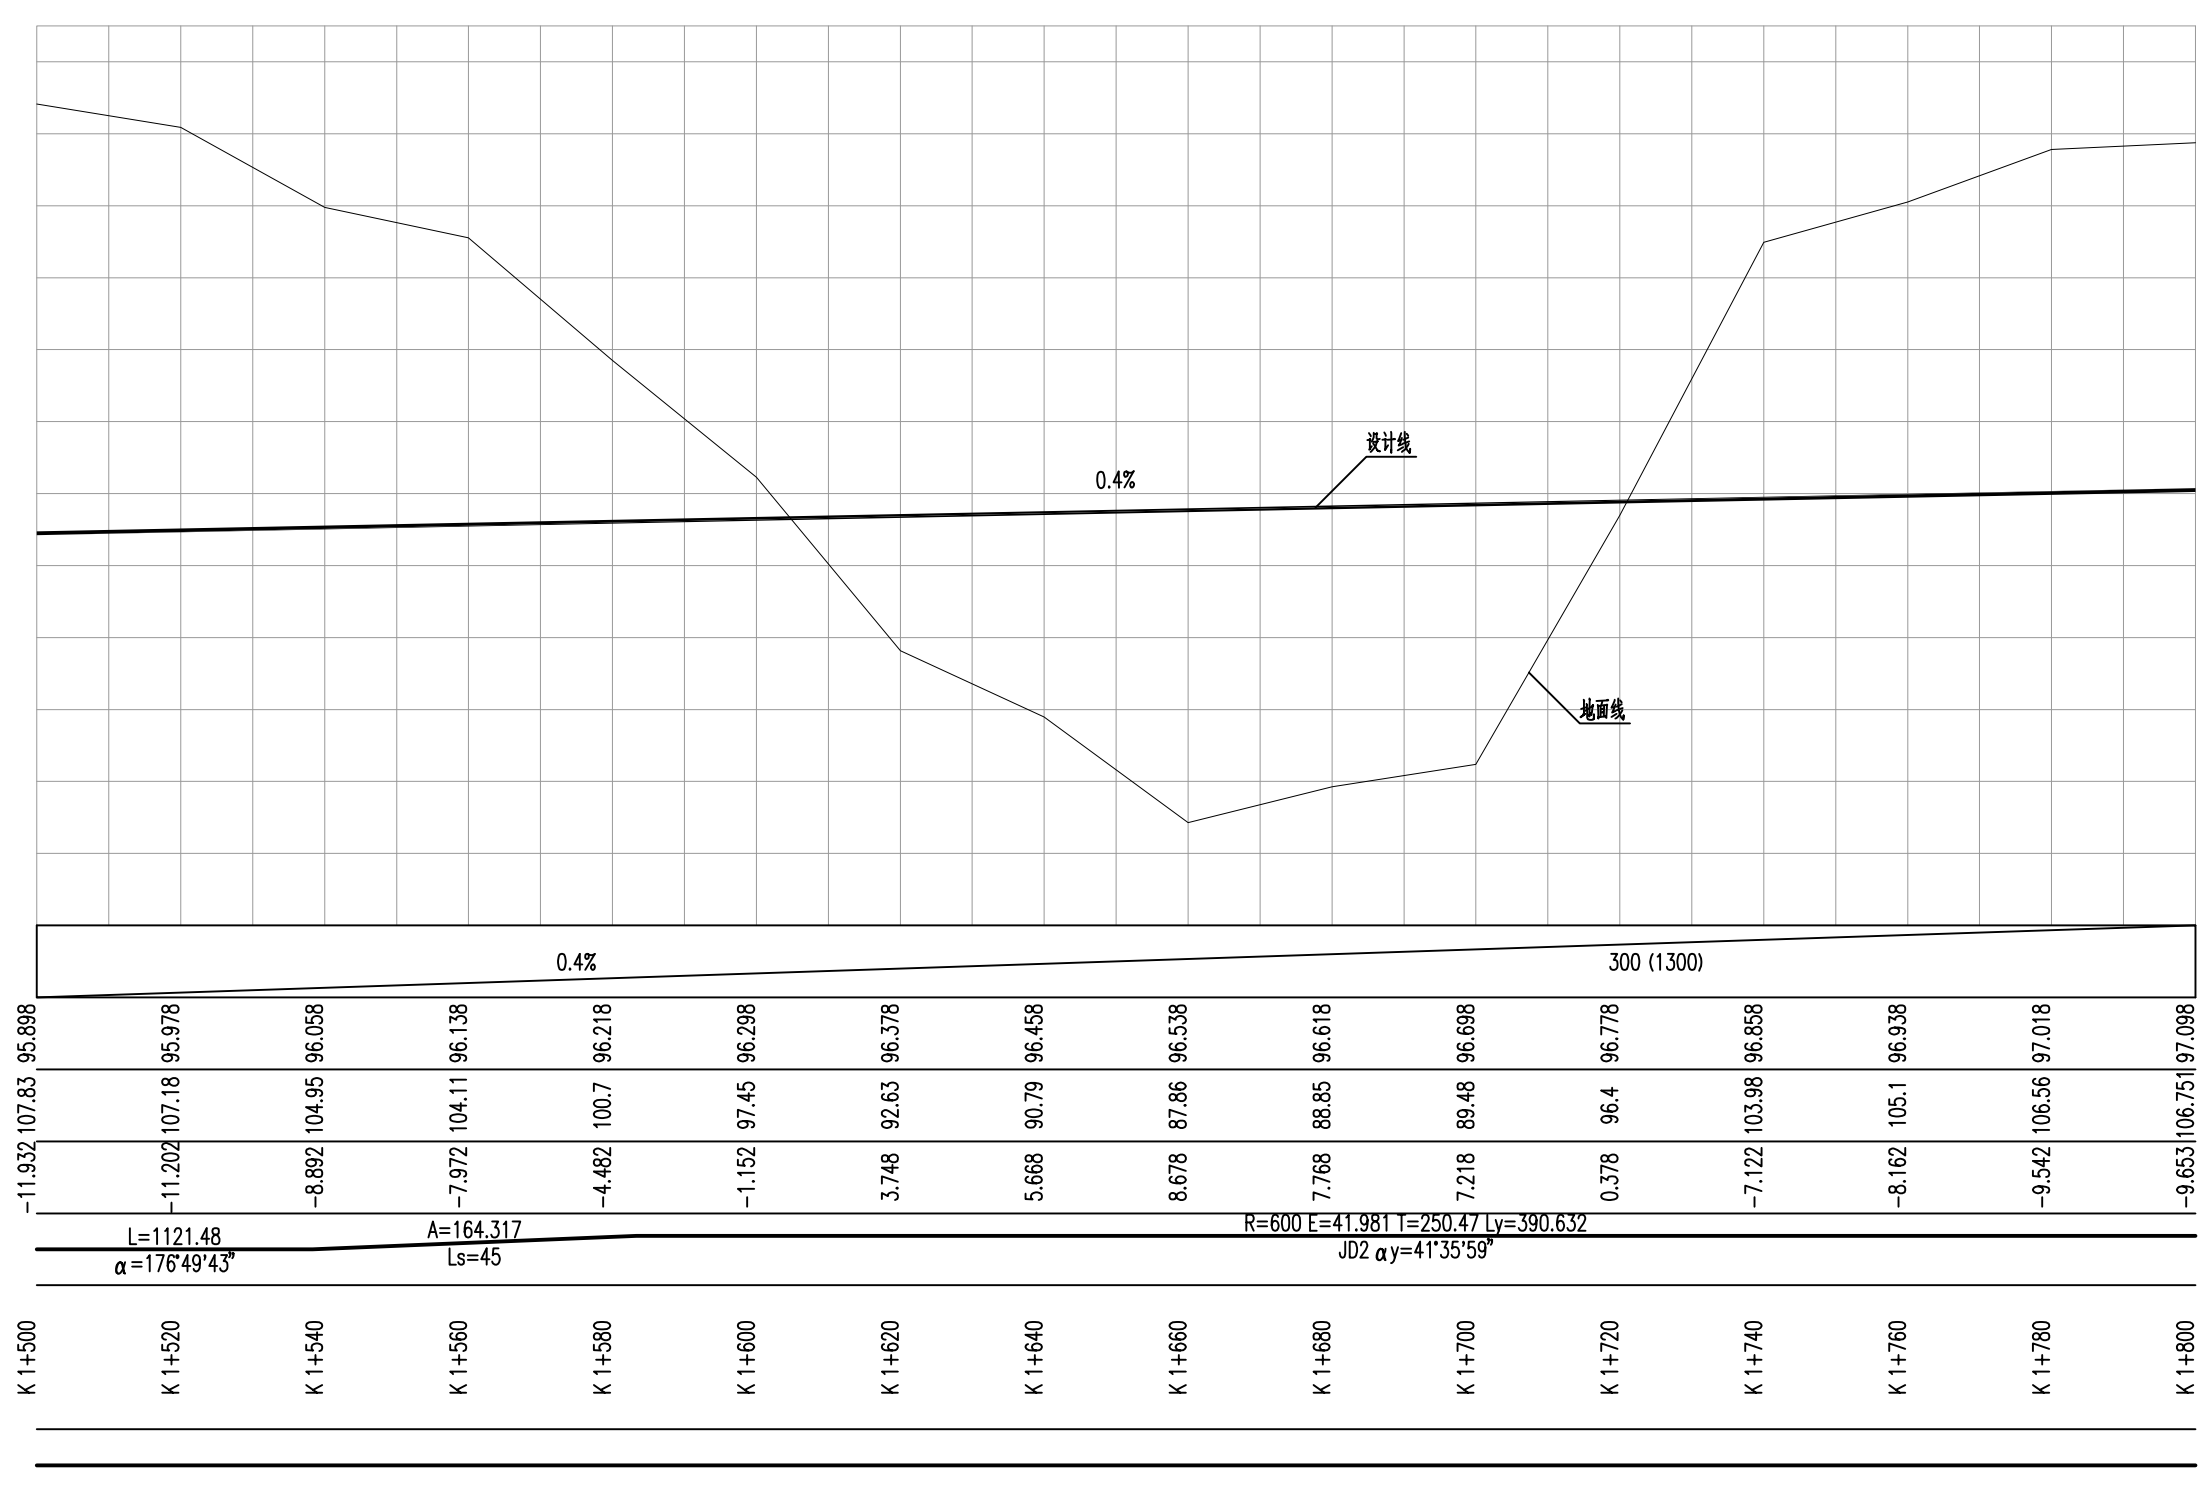

注册  
REGISTERED ENGINEER  
审定  
APPROVED  
审核  
REVIEWED  
校核  
CHECKED  
设计  
DESIGNED

注册			
审定			
审核	许乐平		
校核	李辉		
设计	李鹏程		


子项名称 DIVISION	道路	二维码 CODE	
所属图号 REF. NO		图幅 SIZE	A3
阶段 PHASE	施工图设计	比例 SCALE	
专业 SPECIALTY	道路	日期 DATE	2021.04

业主 CLIENT	江西省现代路桥工程集团有限公司
图名 DWG TITLE:	道路纵断面图(六)

项目名称 PROJECT	上饶市广信区旭日南大道(志敏大道至G320国道)工程项目	
图号 DWG NO	2A21B24DD0401RD1AA1-041	0

序号 NO	修改说明 REVISION DESCRIPTION	设计 DESIGNED	校核 CHECKED	审核 REVIEWED	审定 APPROVED	日期 DATE

专业 SPECI.  
签名 SIGNA.  
日期 DATE  
会签  
JOINT APPROVAL

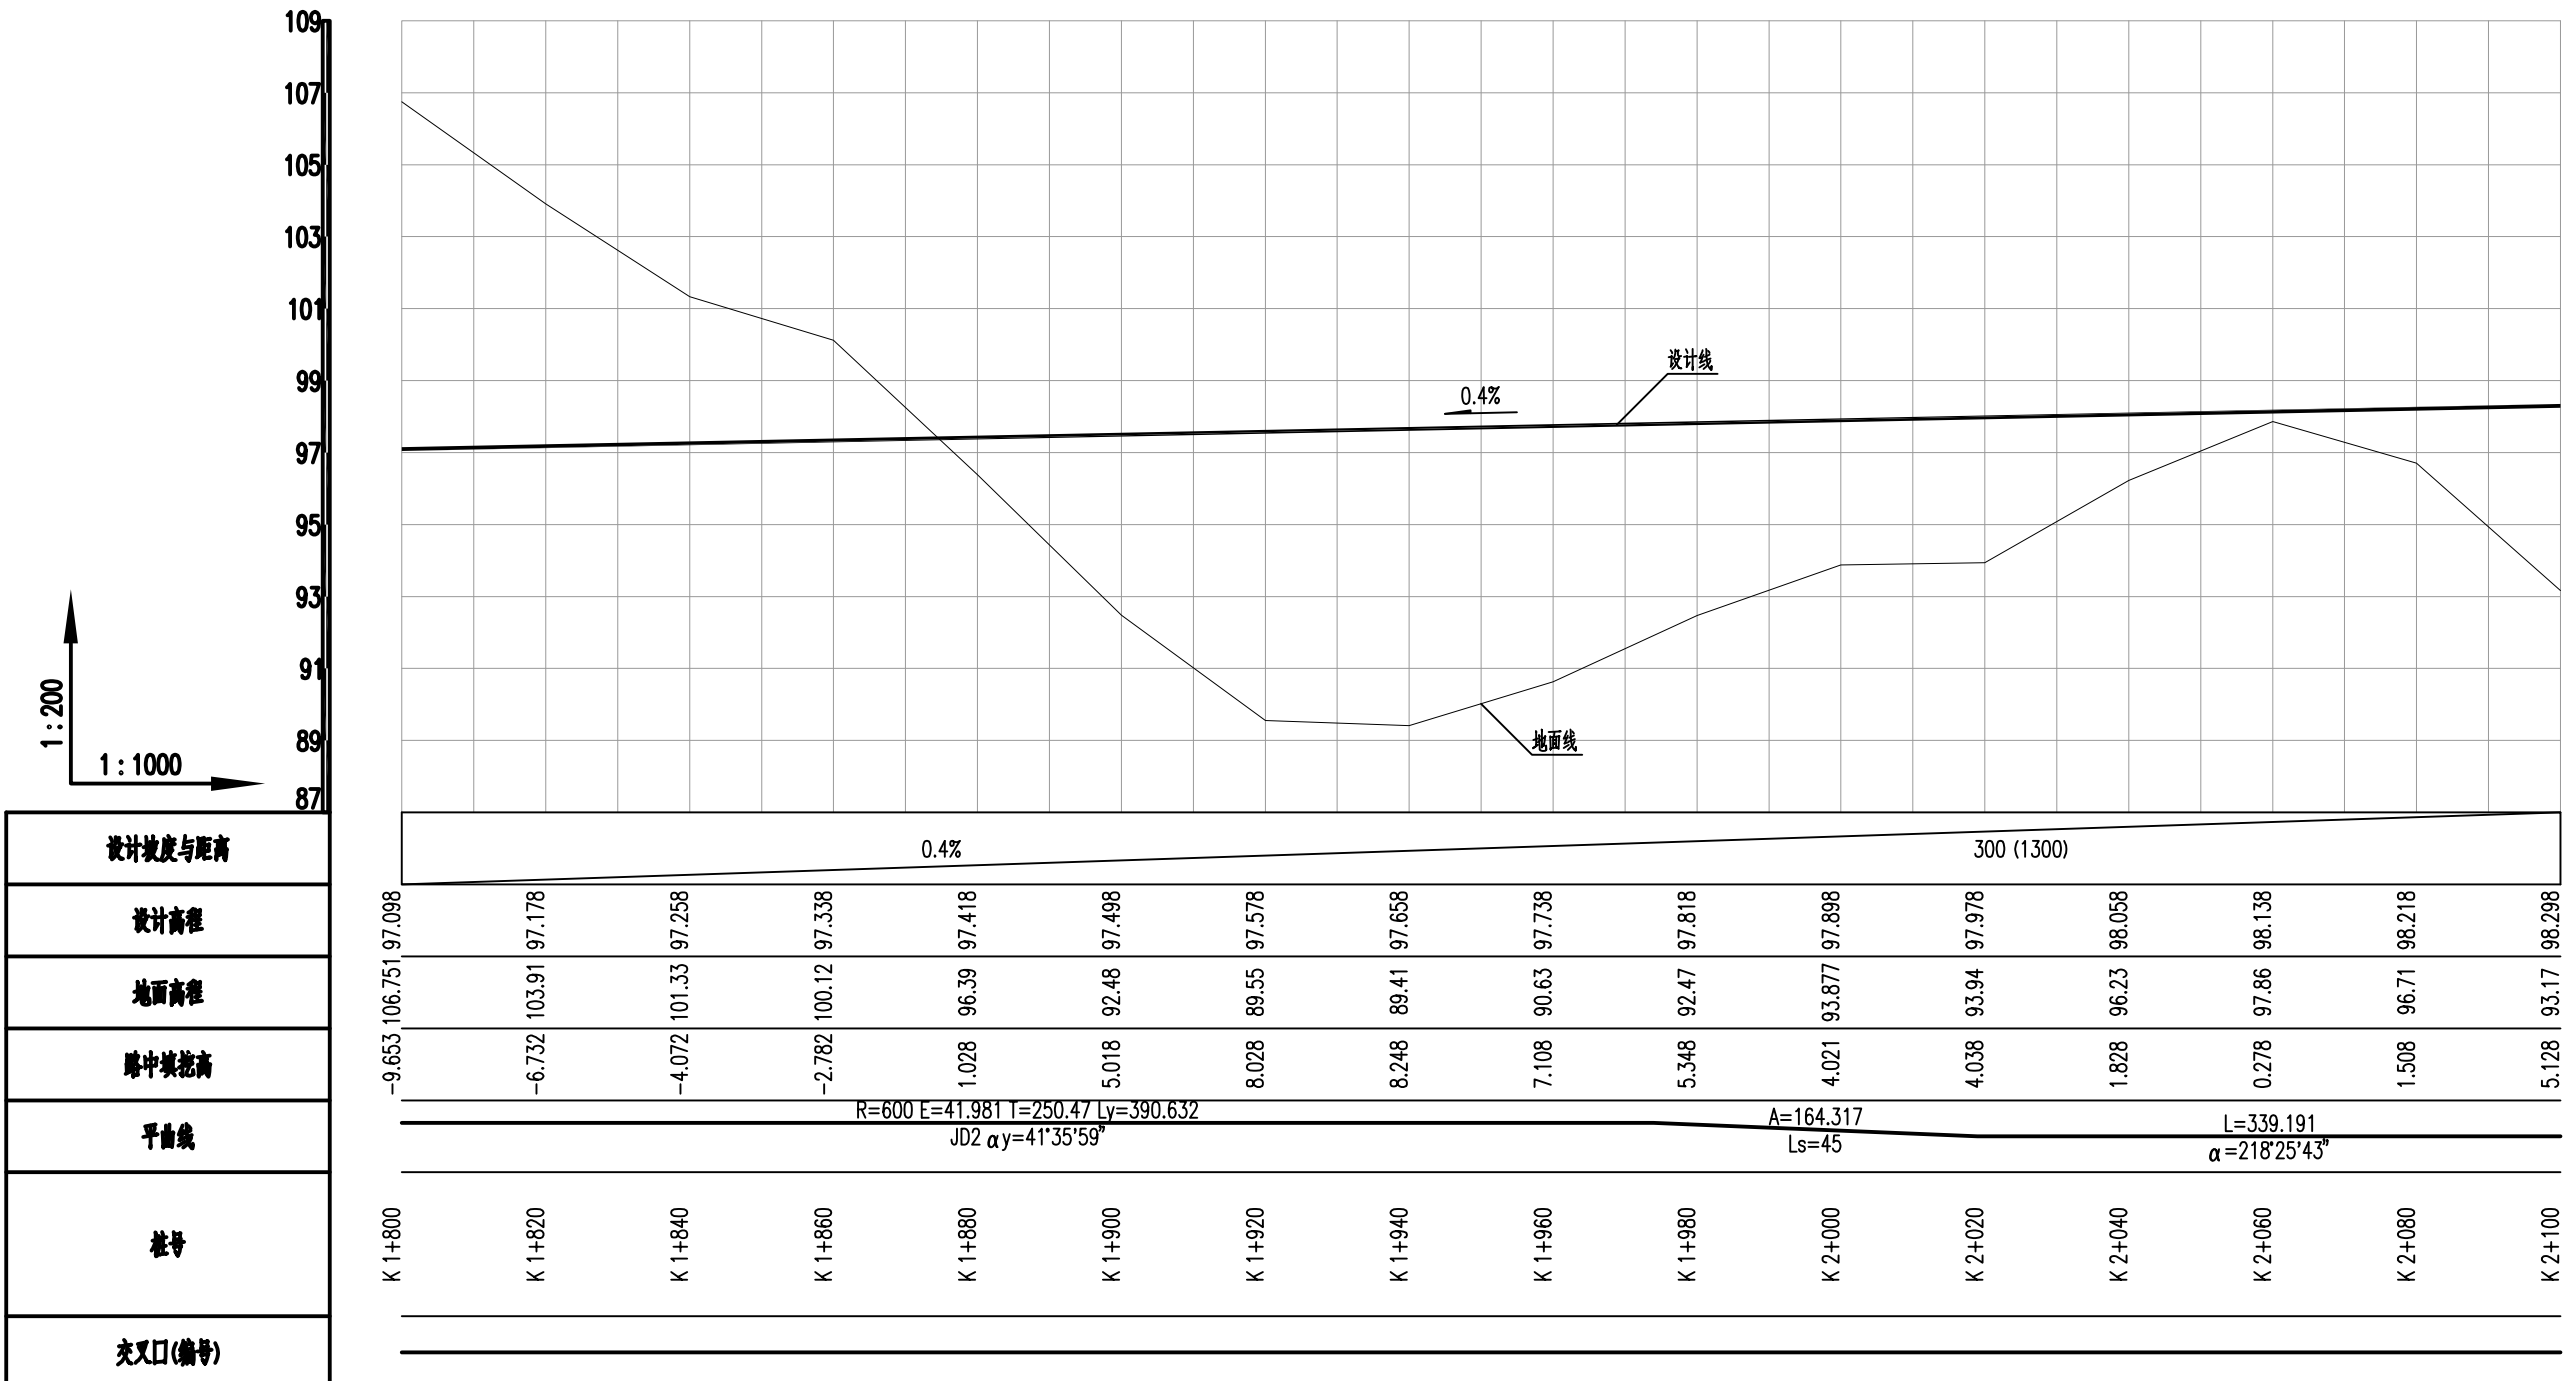

本文件版权归NERIN所有, 未经NERIN书面许可, 不得复制或转给第三方。  
ALL RIGHTS RESERVED. NO PART OF THIS DOCUMENT MAY BE REPRODUCED OR TRANSMITTED IN ANY FORM OR BY ANY MEANS WITHOUT THE PRIOR PERMISSION IN WRITING FROM NERIN.

注册 REGISTERED ENGINEER	
审定 APPROVED	
审核 REVIEWED	许乐平
校核 CHECKED	李辉
设计 DESIGNED	李鹏程

子项名称 DIVISION	道路
所属图号 REF. NO	
阶段 PHASE	施工图设计
专业 SPECIALTY	道路
二维码 CODE	
图幅 SIZE	A3
比例 SCALE	
日期 DATE	2021.04

业主 CLIENT	江西省现代路桥工程集团有限公司
图名 DWG TITLE:	道路纵断面图(七)

项目名称 PROJECT	上饶市广信区旭日南大道(志敏大道至G320国道)工程项目
图号 DWG NO	2A21B24DD0401RD1AA1-042
	0




中国瑞林工程技术股份有限公司  
China Nerin Engineering Co., Ltd.

序号 NO	修改说明 REVISION DESCRIPTION	设计 DESIGNED	校核 CHECKED	审核 REVIEWED	审定 APPROVED	日期 DATE

专业 SPECI.  
签名 SIGNA.  
日期 DATE

会签  
JOINT APPROVAL

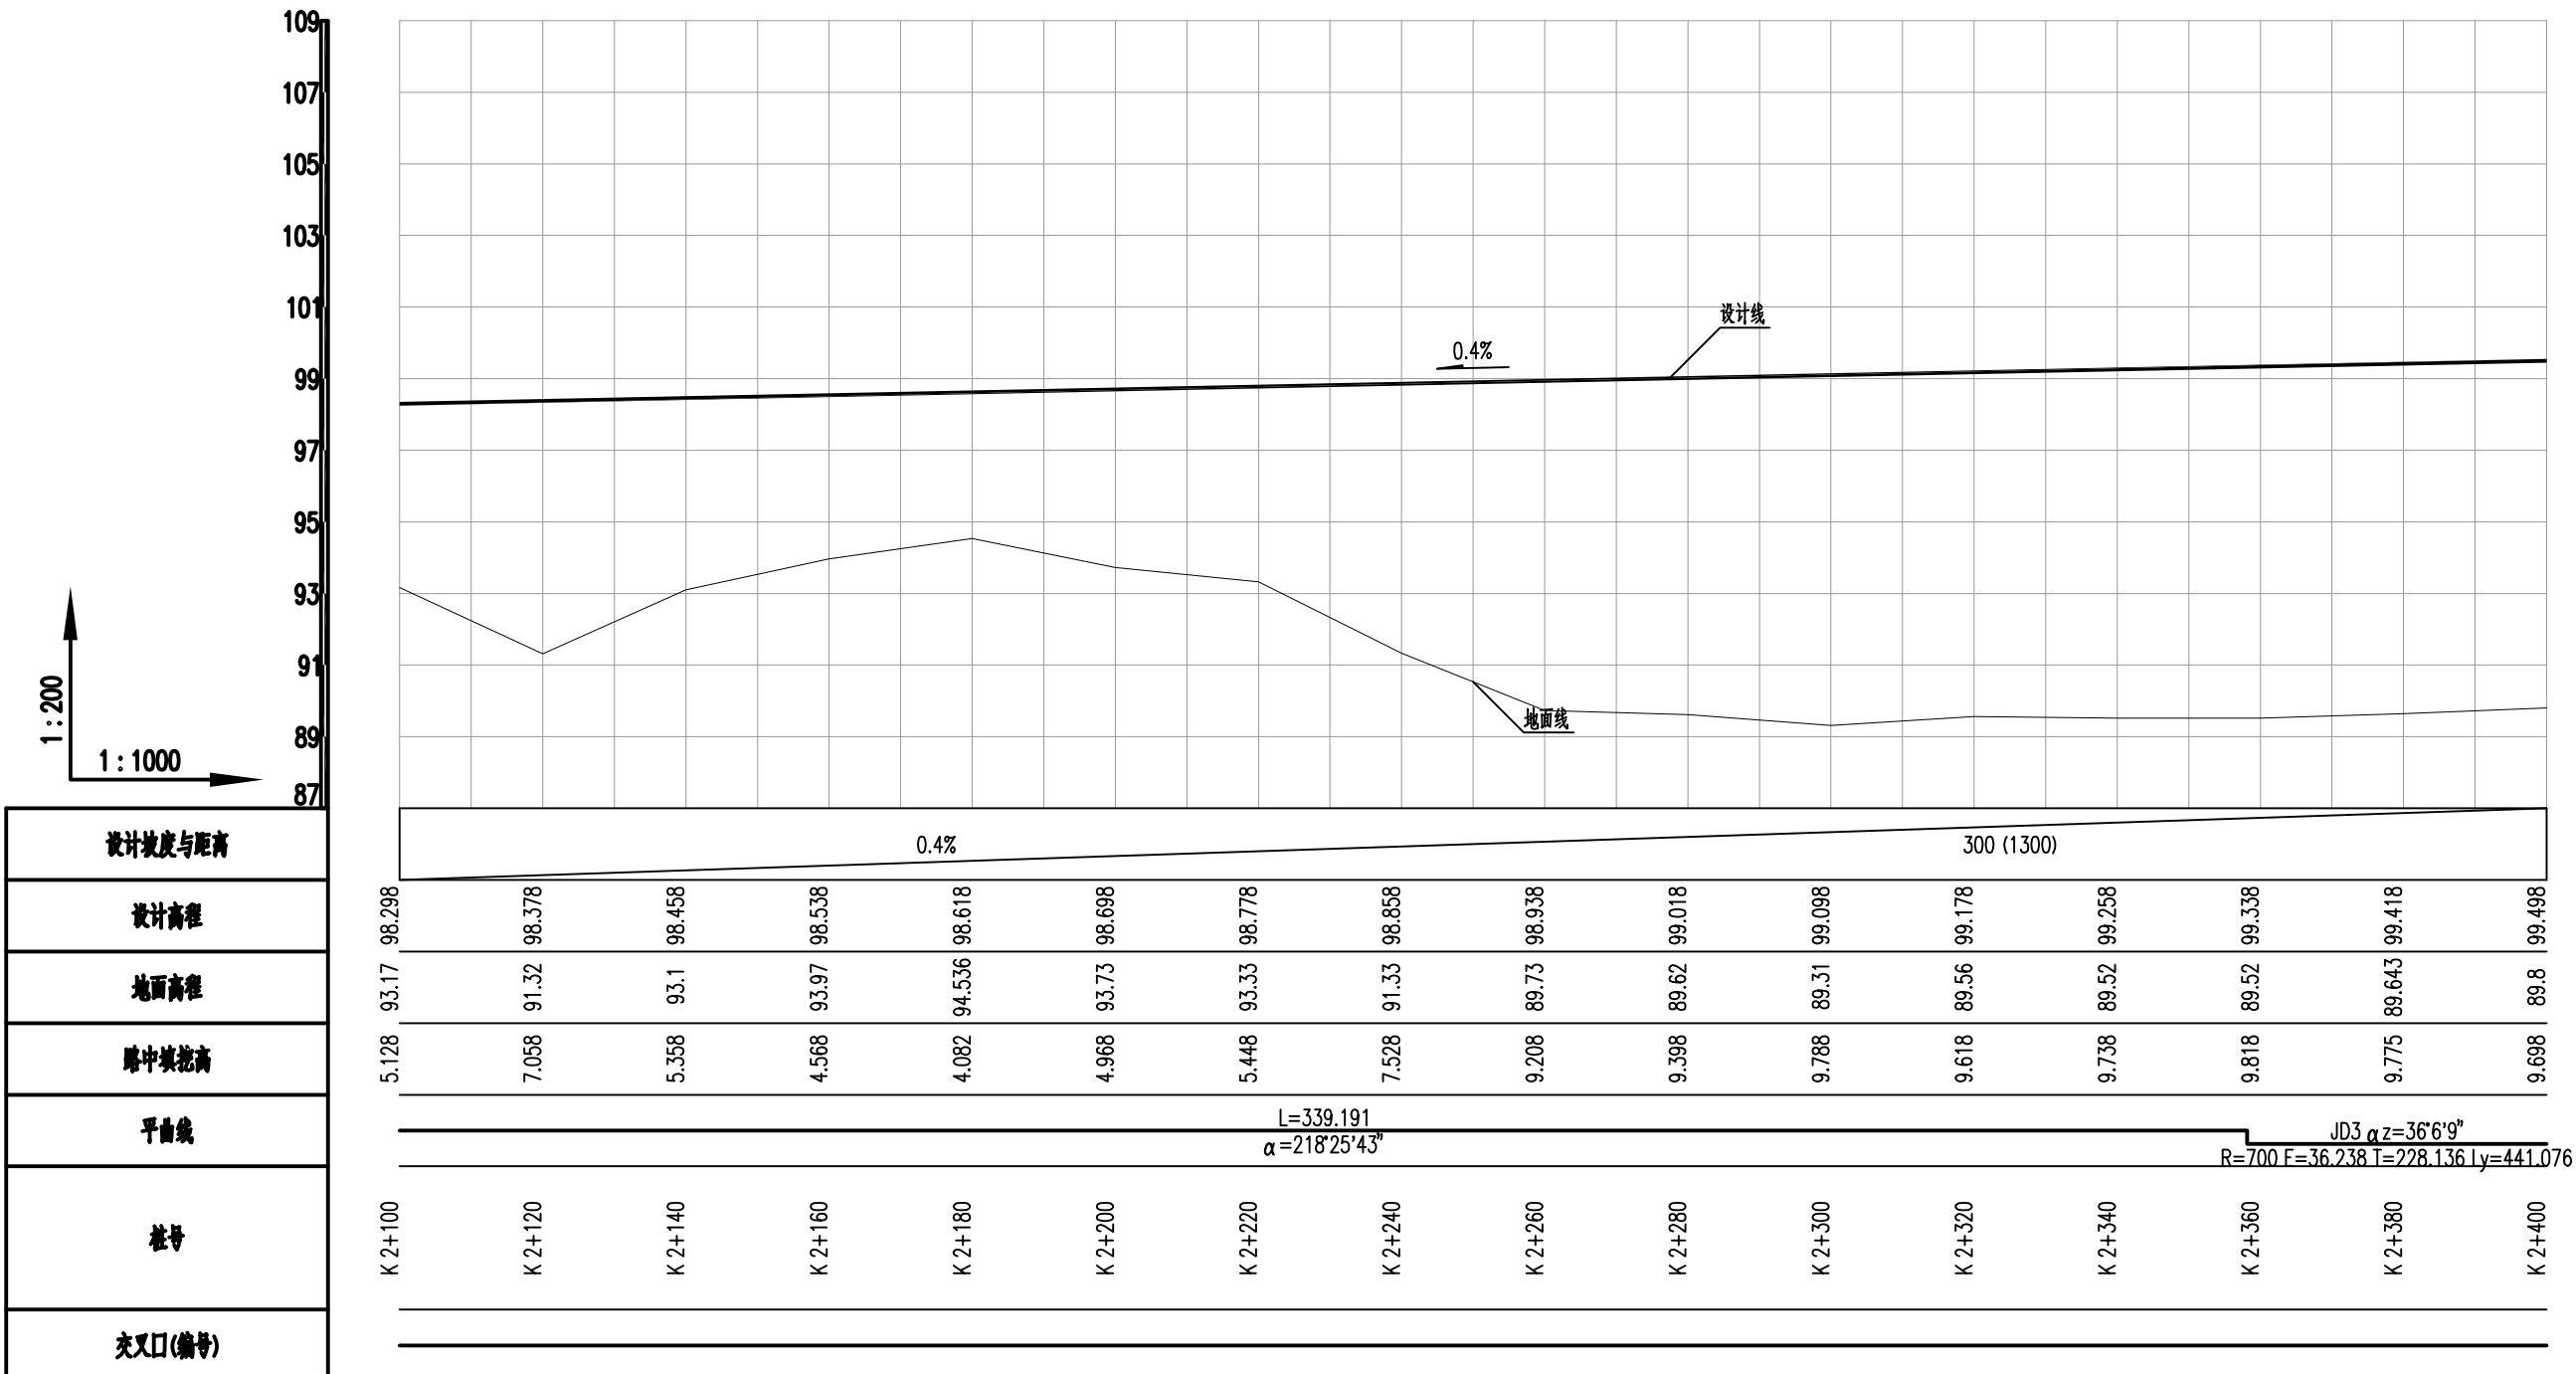

注册  
REGISTERED ENGINEER

审定  
APPROVED

审核  
REVIEWED

校核  
CHECKED

设计  
DESIGNED

子项名称  
DIVISION

所属图号  
REF. NO

阶段  
PHASE

专业  
SPECIALTY

二维码  
CODE

图幅  
SIZE

比例  
SCALE

日期  
DATE

业主  
CLIENT

图名  
DWG TITLE:


项目名称  
PROJECT

图号  
DWG NO


注册 REGISTERED ENGINEER		子项名称 DIVISION	道路	二维码 CODE		业主 CLIENT	江西省现代路桥工程集团有限公司	中国瑞林工程技术股份有限公司 China Nerin Engineering Co., Ltd.	项目名称 PROJECT	上饶市广信区旭日南大道(志敏大道至G320国道)工程项目
审定 APPROVED		所属图号 REF. NO		图幅 SIZE	A3	图名 DWG TITLE:	道路纵断面图(八)		图号 DWG NO	2A21B24DD0401RD1AA1-043
审核 REVIEWED	许乐平	阶段 PHASE	施工图设计	比例 SCALE						
校核 CHECKED	李辉	专业 SPECIALTY	道路	日期 DATE	2021.04					
设计 DESIGNED	李鹏程									

序号 NO	修改说明 REVISION DESCRIPTION	设计 DESIGNED	校核 CHECKED	审核 REVIEWED	审定 APPROVED	日期 DATE

专业 SPECI.  
签名 SIGNA.  
日期 DATE  
会签  
JOINT APPROVAL

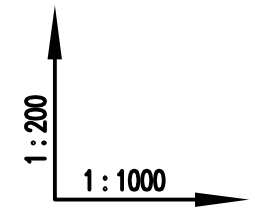

设计坡度与距离
设计高程
地面高程
路中填挖高
平曲线
桩号
交叉口(编号)

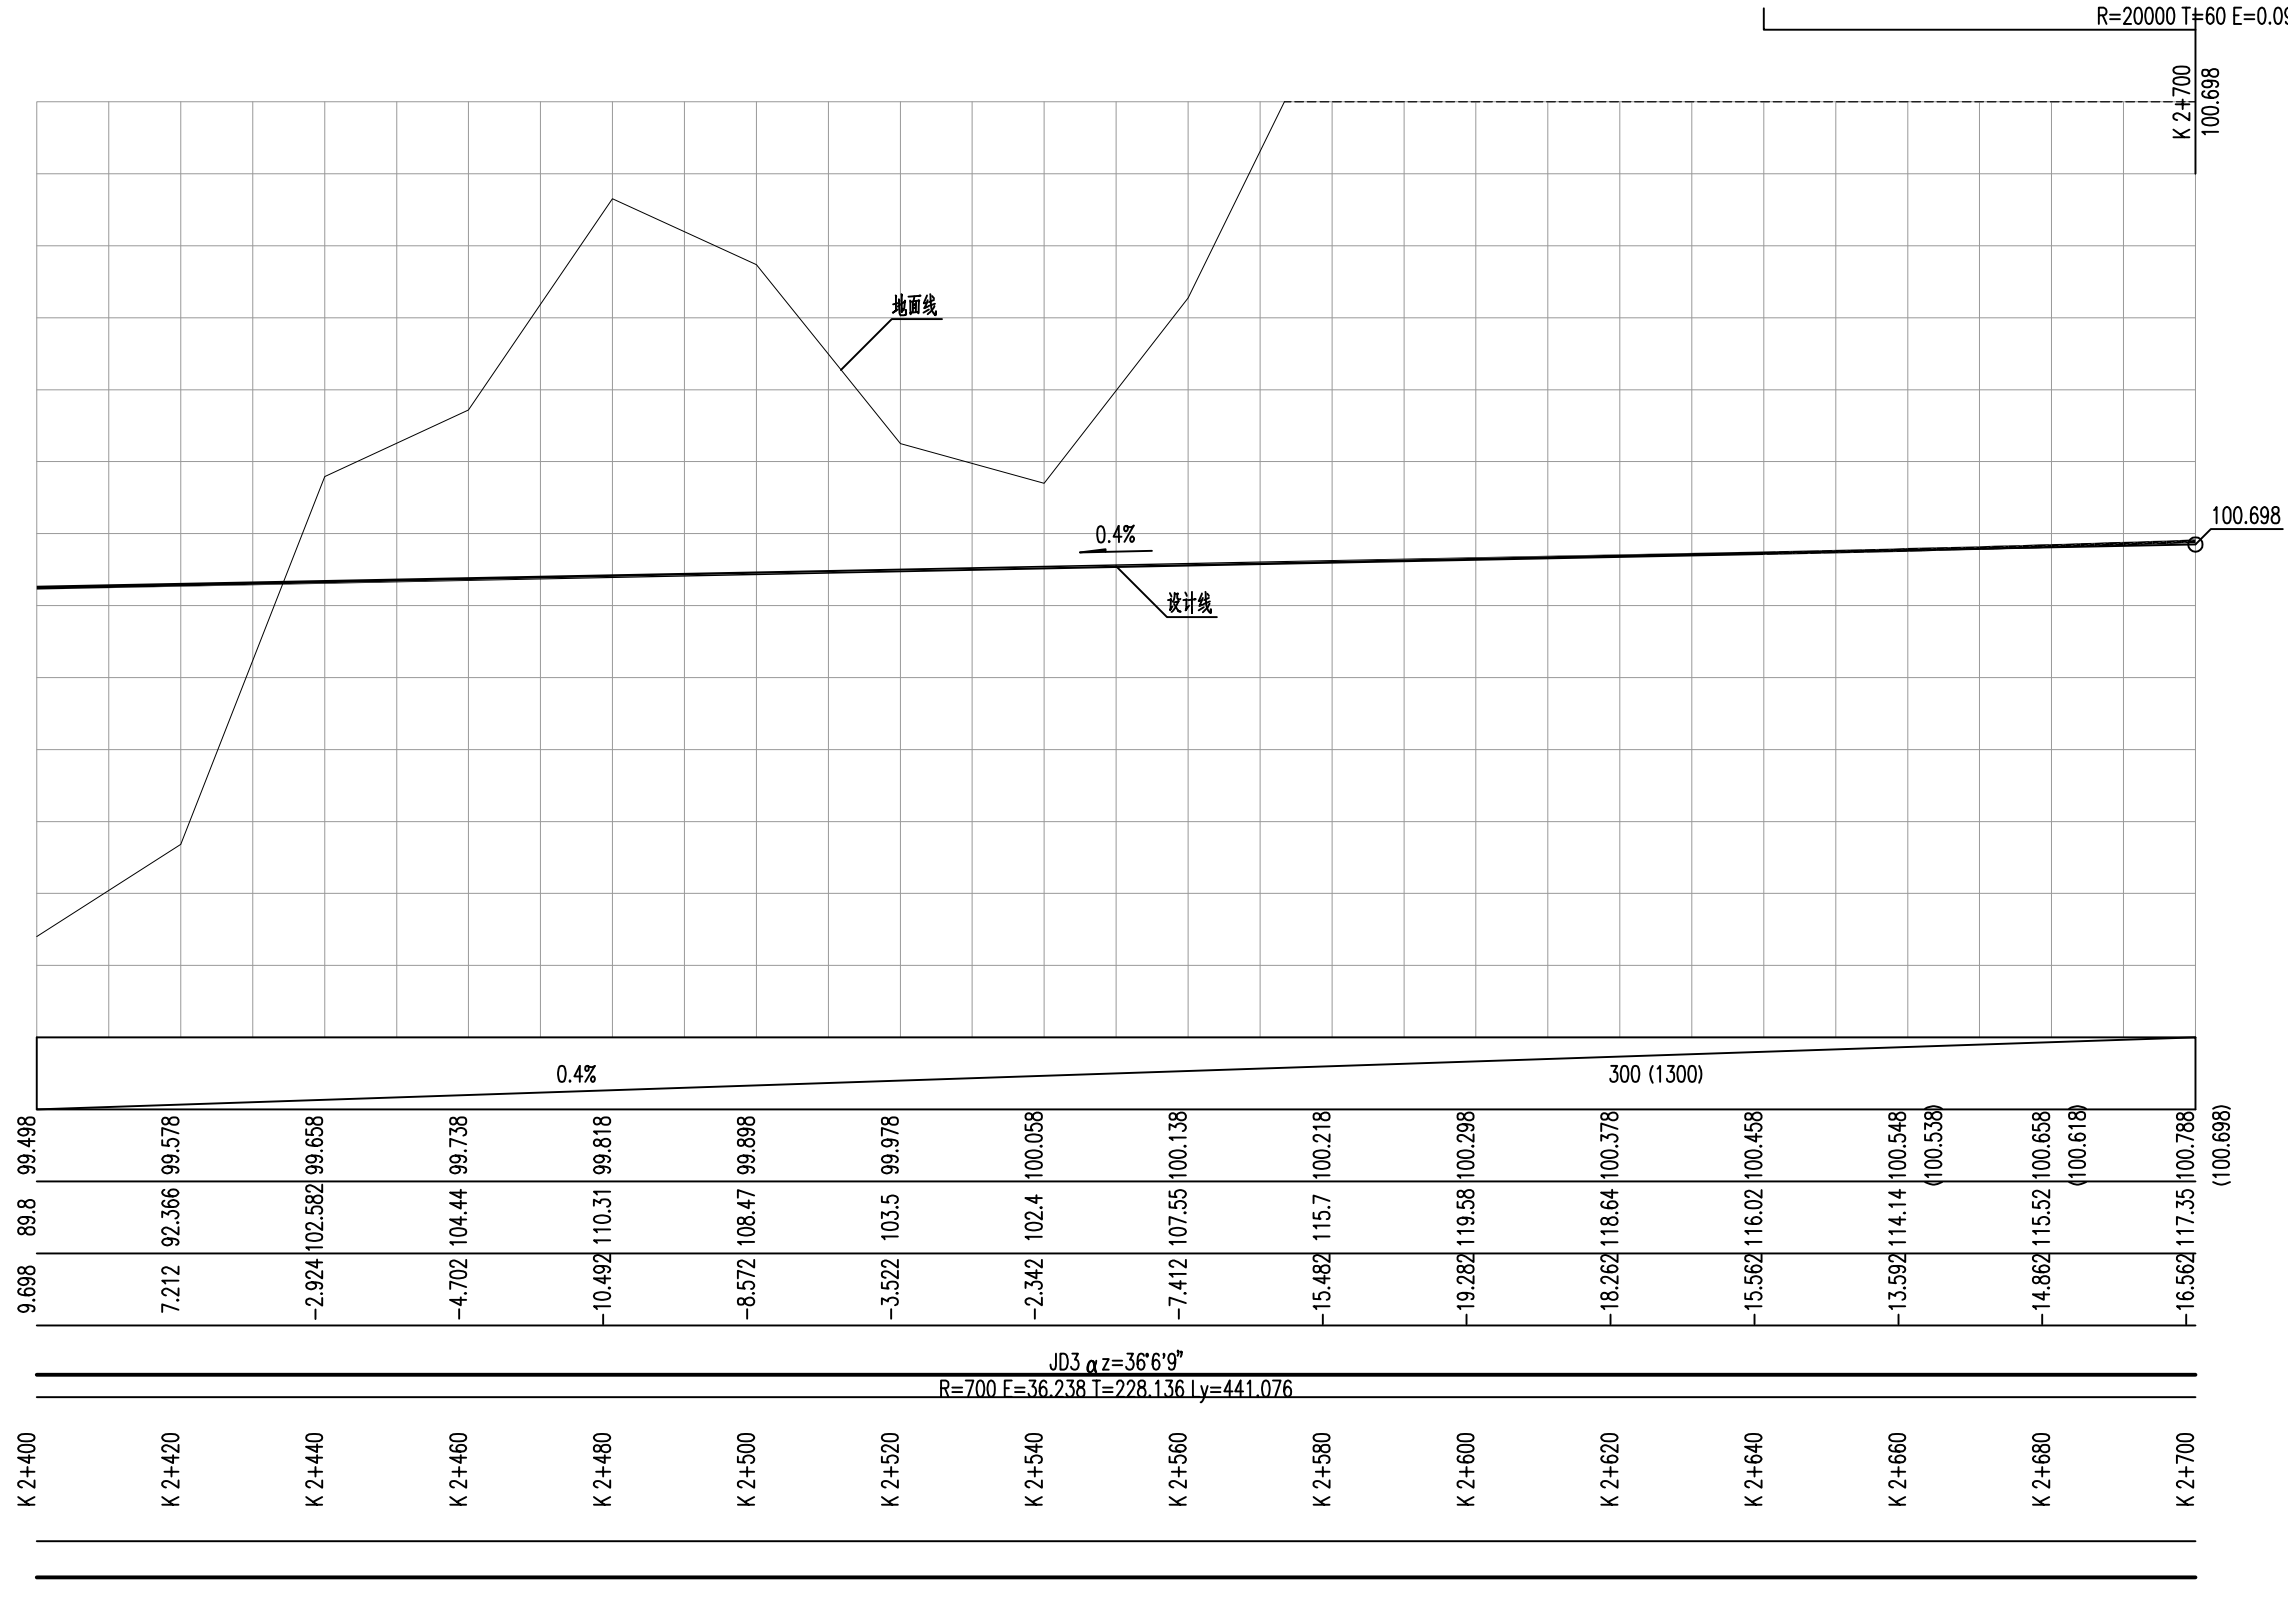


本文件版权归NERIN所有,未经NERIN书面许可不准复制或转给第三方。  
ALL RIGHTS RESERVED. NO PART OF THIS DOCUMENT MAY BE REPRODUCED OR TRANSMITTED IN ANY FORM OR BY ANY MEANS WITHOUT THE PRIOR PERMISSION IN WRITING FROM NERIN.

注册 REGISTERED ENGINEER		子项名称 DIVISION	道路	二维码 CODE		业主 CLIENT	江西省现代路桥工程集团有限公司	中国瑞林工程技术股份有限公司 China Nerin Engineering Co.,Ltd.	项目名称 PROJECT	上饶市广信区旭日南大道(志敏大道至G320国道)工程项目	
审定 APPROVED		所属图号 REF. NO		图幅 SIZE	A3	图名: DWG TITLE:	道路纵断面图(九)		图号 DWG NO	2A21B24DD0401RD1AA1-044	0
审核 REVIEWED	许乐平	阶段 PHASE	施工图设计	比例 SCALE							
校核 CHECKED	李辉	专业 SPECIALTY	道路	日期 DATE	2021.04						
设计 DESIGNED	李鹏程										

序号 NO	修改说明 REVISION DESCRIPTION	设计 DESIGNED	校核 CHECKED	审核 REVIEWED	审定 APPROVED	日期 DATE

专业 SPECI.  
签名 SIGNA.  
日期 DATE

会签  
JOINT APPROVAL

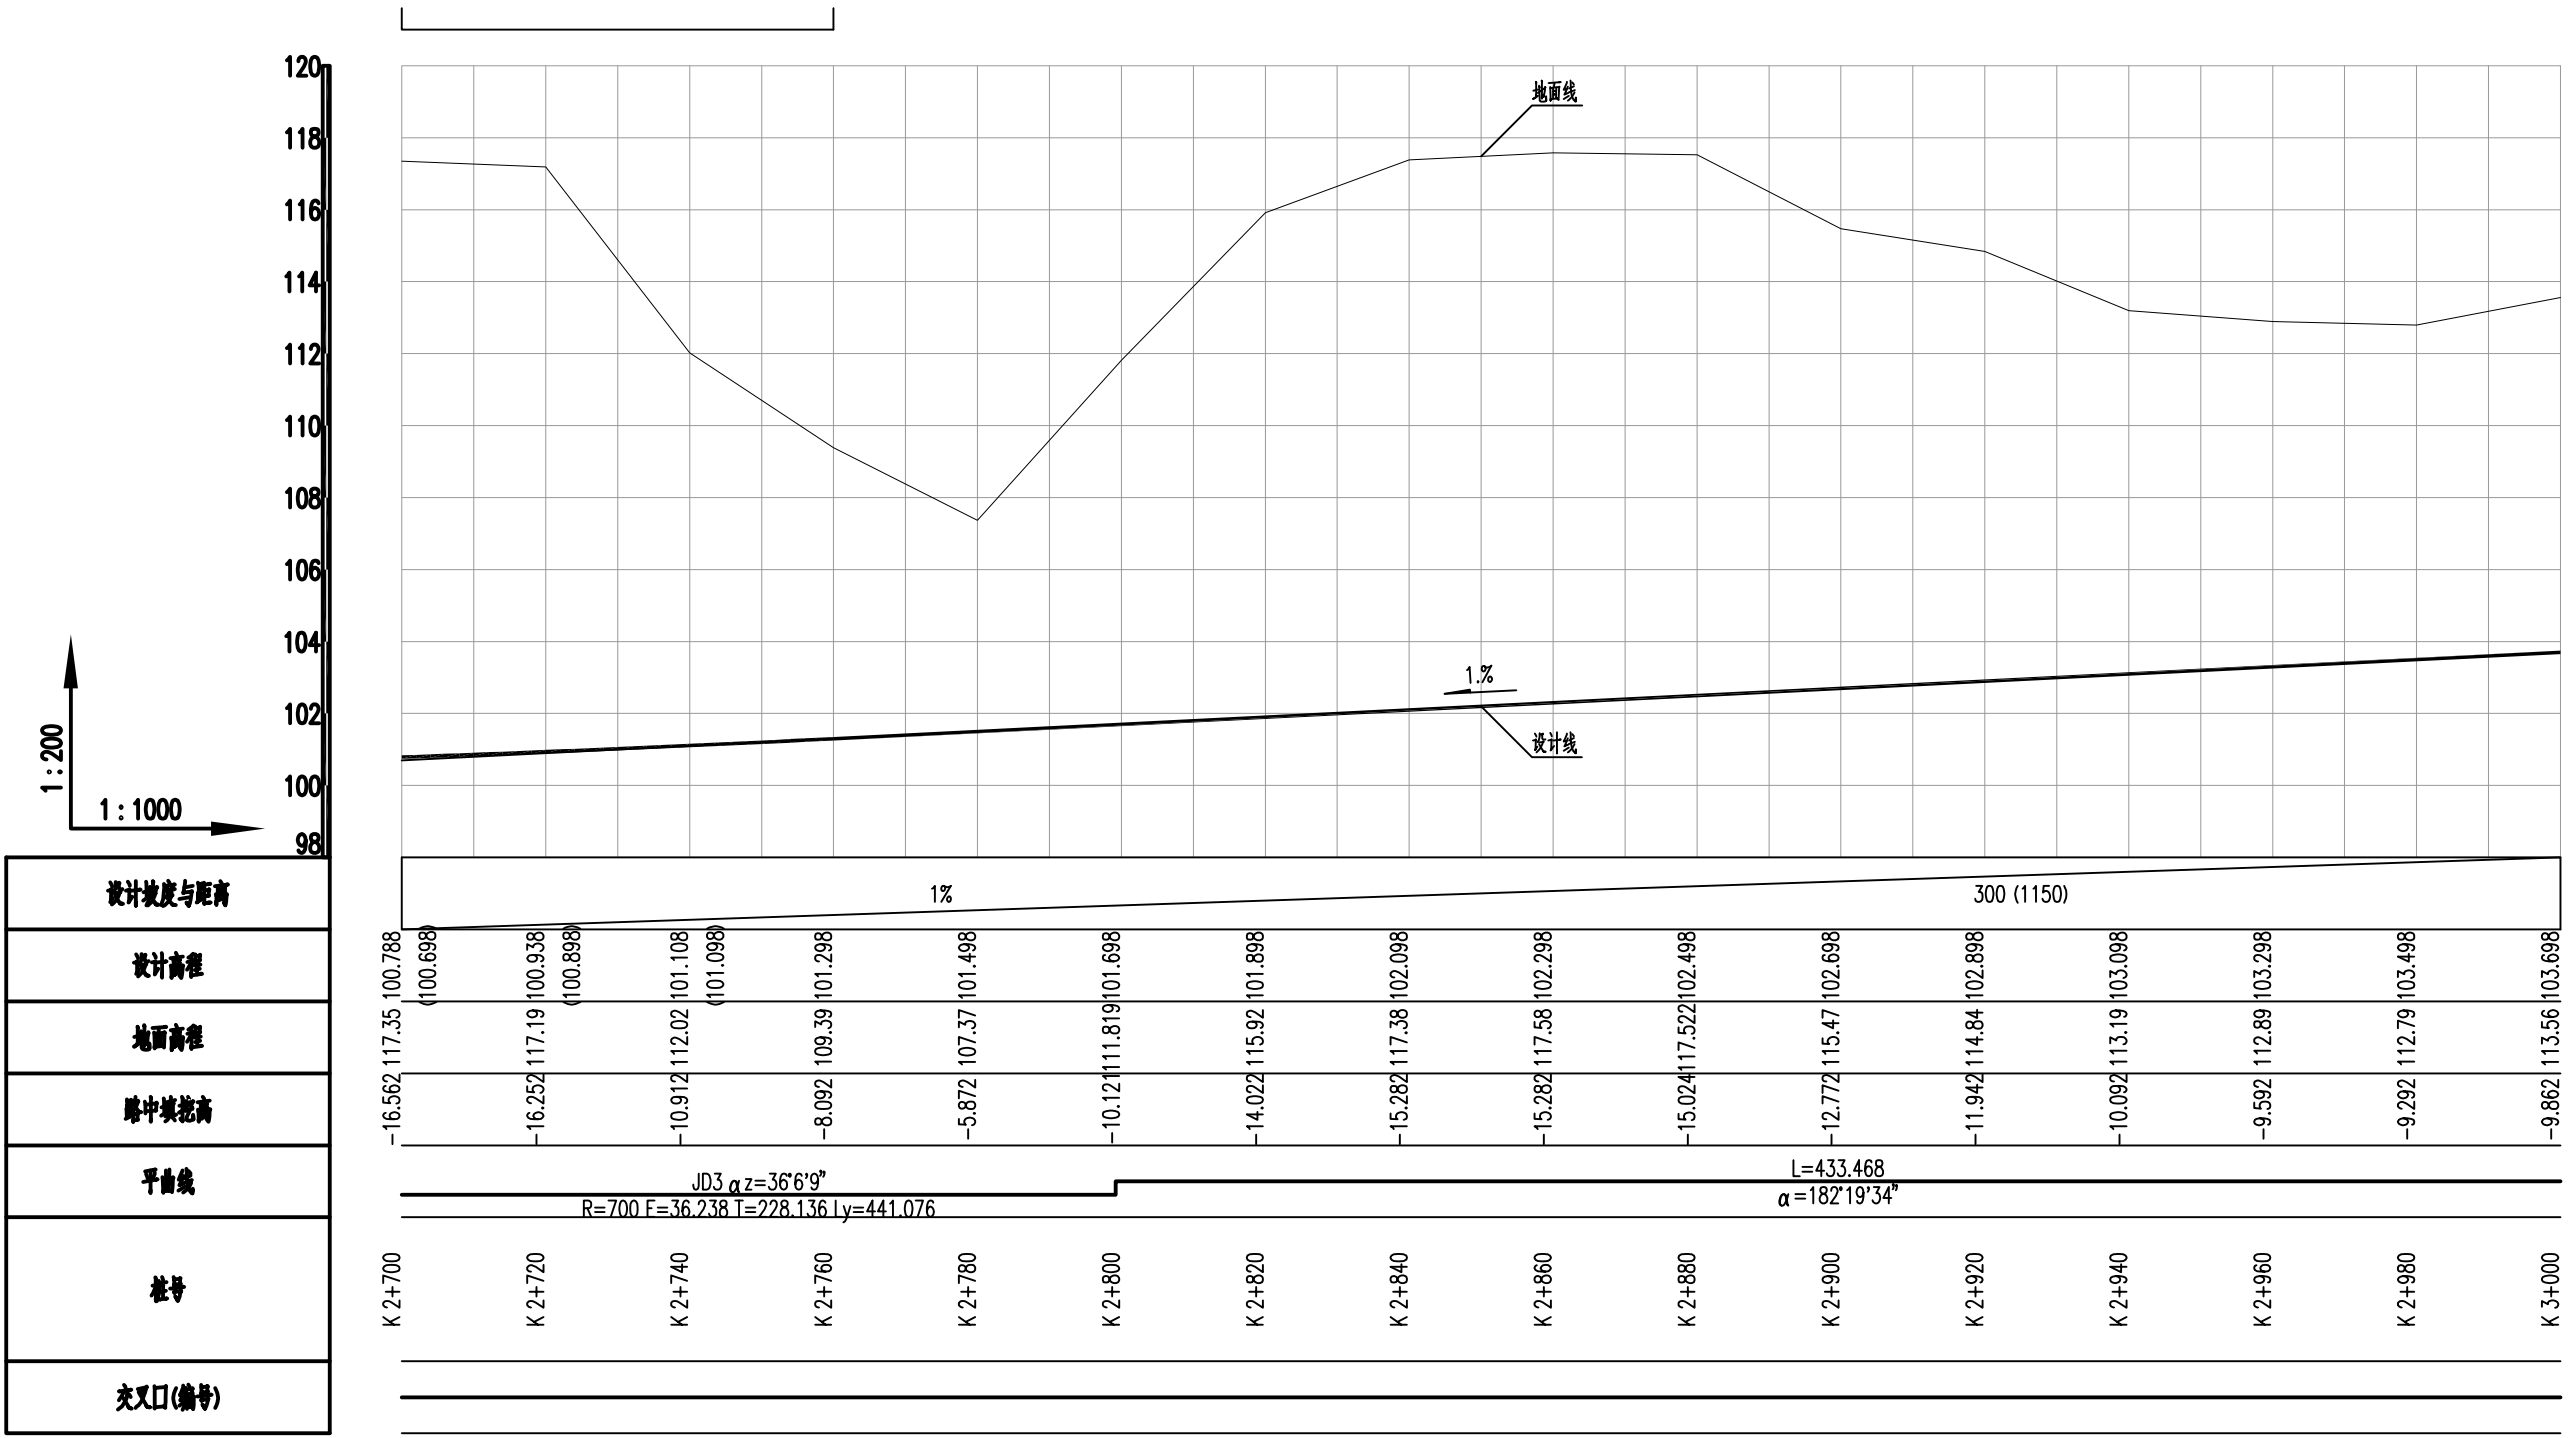

注册  
REGISTERED ENGINEER

审定  
APPROVED

审核  
REVIEWED

校核  
CHECKED

设计  
DESIGNED

子项名称  
DIVISION

所属图号  
REF. NO

阶段  
PHASE

专业  
SPECIALTY

二维码  
CODE

图幅  
SIZE

比例  
SCALE

日期  
DATE

业主  
CLIENT

图名  
DWG TITLE:


项目名称  
PROJECT

图号  
DWG NO

注册 REGISTERED ENGINEER		子项名称 DIVISION	道路	二维码 CODE		业主 CLIENT	江西省现代路桥工程集团有限公司	中国瑞林工程技术股份有限公司 China Nerin Engineering Co., Ltd.	项目名称 PROJECT	上饶市广信区旭日南大道(志敏大道至G320国道)工程项目
审定 APPROVED		所属图号 REF. NO		图幅 SIZE	A3	图名 DWG TITLE:	道路纵断面图(十)		图号 DWG NO	2A21B24DD0401RD1AA1-045
审核 REVIEWED	许乐平	阶段 PHASE	施工图设计	比例 SCALE						
校核 CHECKED	李辉	专业 SPECIALTY	道路	日期 DATE	2021.04					
设计 DESIGNED	李鹏程									

序号 NO	修改说明 REVISION DESCRIPTION	设计 DESIGNED	校核 CHECKED	审核 REVIEWED	审定 APPROVED	日期 DATE

专业 SPECI.  
姓名 SIGNA.  
日期 DATE  
会签  
JOINT APPROVAL

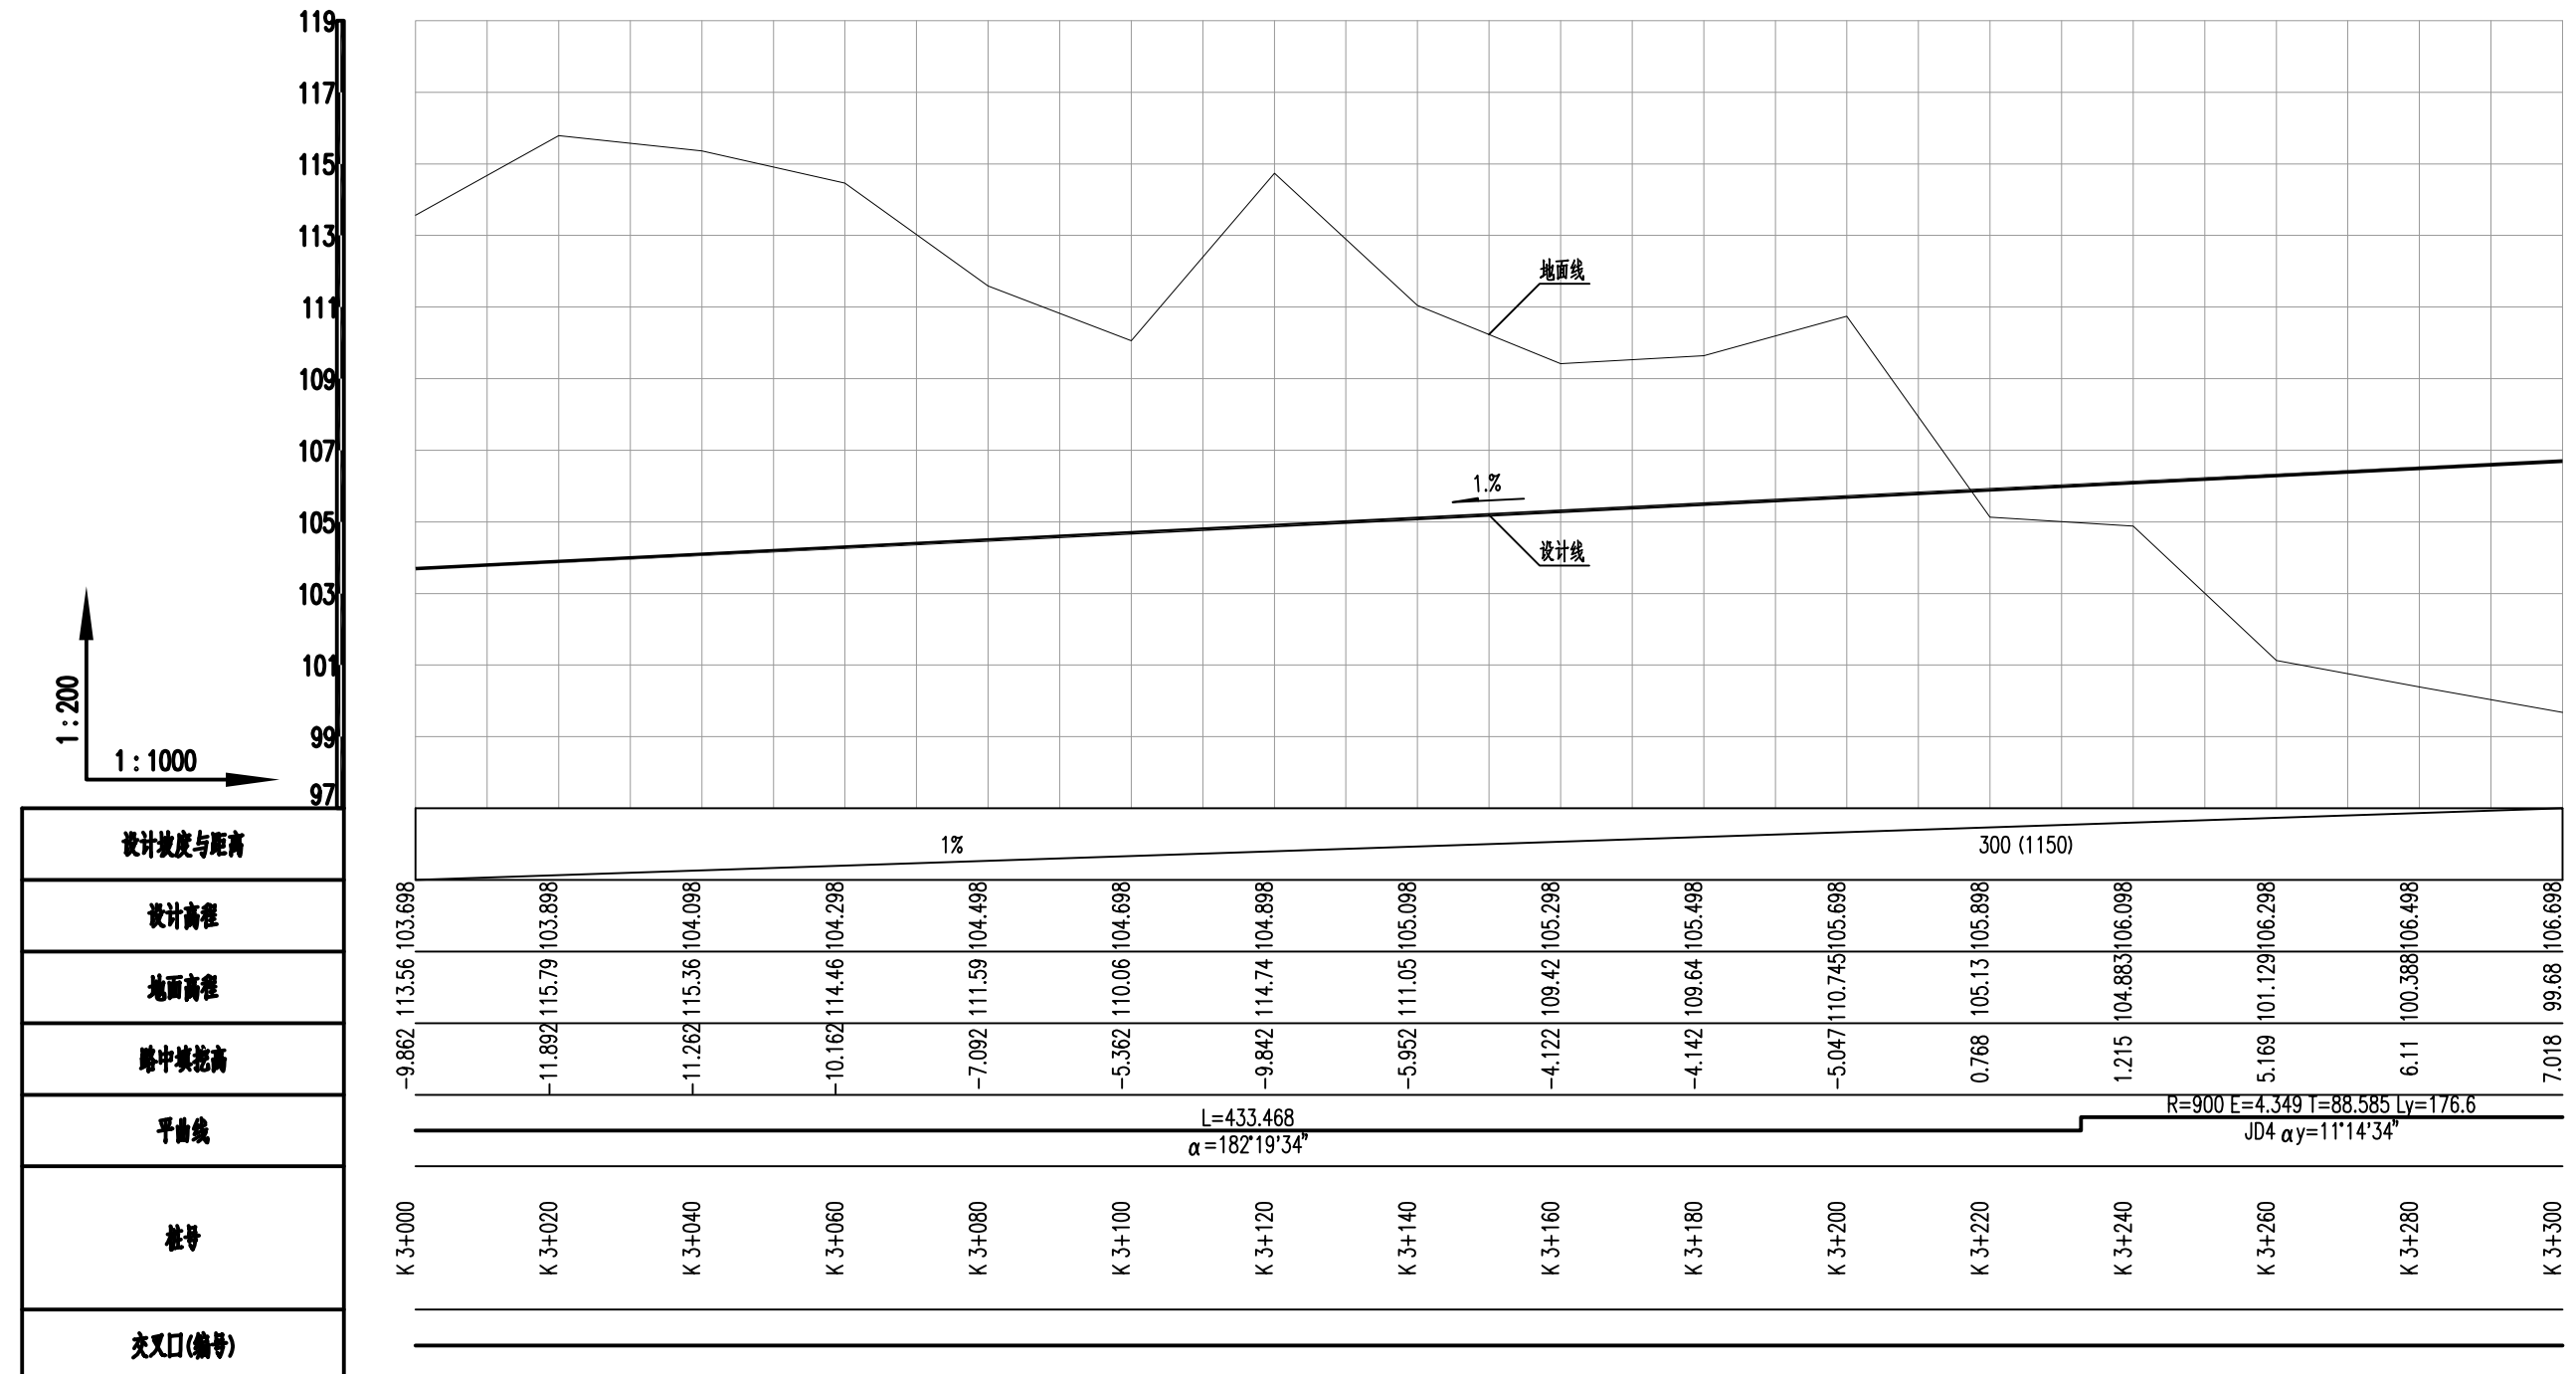


注册  
REGISTERED ENGINEER  
审定  
APPROVED  
审核  
REVIEWED  
校核  
CHECKED  
设计  
DESIGNED

注册 REGISTERED ENGINEER		子项名称 DIVISION	道路	二维码 CODE		业主 CLIENT	江西省现代路桥工程集团有限公司	中国瑞林工程技术股份有限公司 China Nerin Engineering Co., Ltd.	项目名称 PROJECT	上饶市广信区旭日南大道(志敏大道至G320国道)工程项目	
审定 APPROVED		所属图号 REF. NO		图幅 SIZE	A3	图名: DWG TITLE:	道路纵断面图(十一)		图号 DWG NO	2A21B24DD0401RD1AA1-046	0
审核 REVIEWED	许乐平	阶段 PHASE	施工图设计	比例 SCALE		日期 DATE	2021.04	施工图未加盖“中国瑞林工程技术股份有限公司出图专用章”(红色)无效			
校核 CHECKED	李辉	专业 SPECIALTY	道路								
设计 DESIGNED	李鹏程										

序号 NO	修改说明 REVISION DESCRIPTION	设计 DESIGNED	校核 CHECKED	审核 REVIEWED	审定 APPROVED	日期 DATE

专业 SPECI.  
签名 SIGNA.  
日期 DATE  
会签  
JOINT APPROVAL

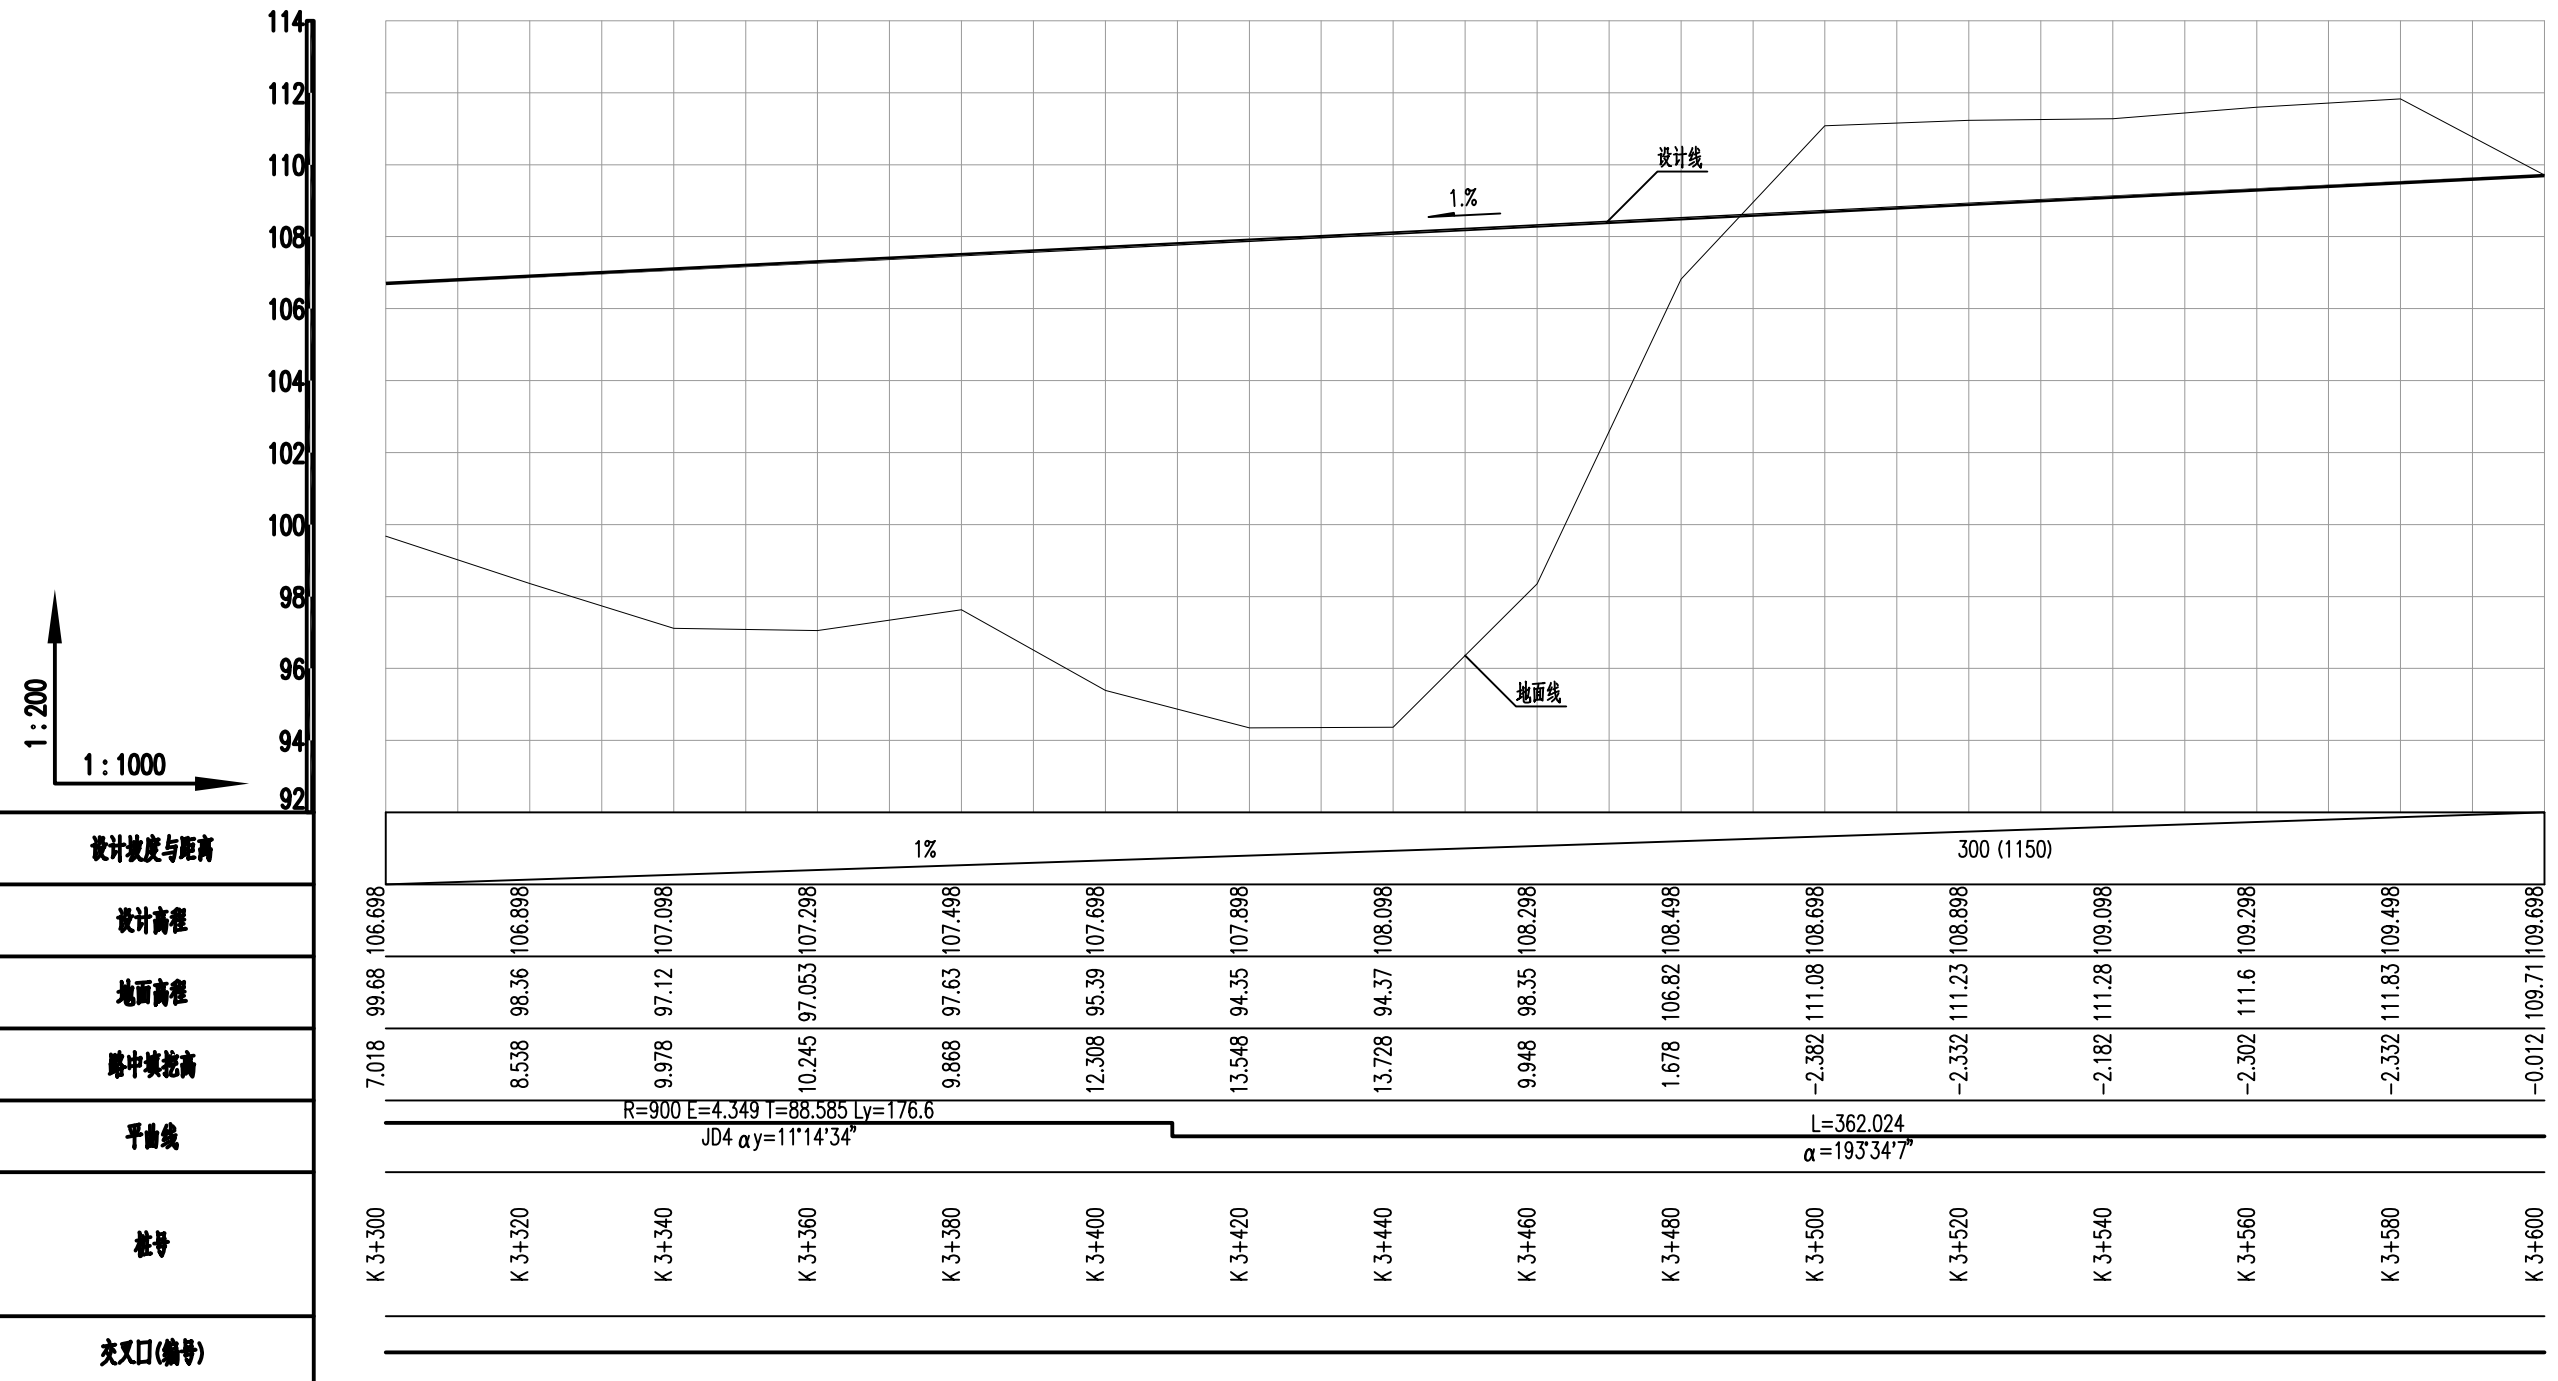

注册  
REGISTERED ENGINEER  
审定  
APPROVED  
审核  
REVIEWED  
校核  
CHECKED  
设计  
DESIGNED

子项名称  
DIVISION  
道路

所属图号  
REF. NO

阶段  
PHASE  
施工图设计

专业  
SPECIALTY  
道路

二维码  
CODE

图幅  
SIZE  
A3

比例  
SCALE

日期  
DATE  
2021.04

业主  
CLIENT  
江西省现代路桥工程集团有限公司

图名:  
DWG TITLE:  
道路纵断面图(十二)

中国瑞林工程技术股份有限公司  
China Nerin Engineering Co.,Ltd.

项目名称  
PROJECT  
上饶市广信区旭日南大道(志敏大道至G320国道)工程项目

图号  
DWG NO  
2A21B24DD0401RD1AA1-047

0